



ООО "ЭРГОПОЛИС"

СРО-П-019-26082009
628403, Россия, ХМАО-Югра, г. Сургут,
ул. 30 лет Победы, д. 10,
чердак второй-третий блок ось А-Б; 5-9
+79324085866
ergo.polis@yandex.ru

Заказчик: ООО «Управляющая компания ДЕЗ Восточного жилого района»

ПРОЕКТНАЯ ДОКУМЕНТАЦИЯ


**Благоустройство дворовой территории
многоквартирного дома, расположенного по адресу:
г. Сургут, пр-т Пролетарский, д. №3/1**

Раздел 2 "Схема планировочной организации земельного участка".

301/21-ПЗ-1-ПИР-ПЗУ

Том 2

г. Сургут 2022г.

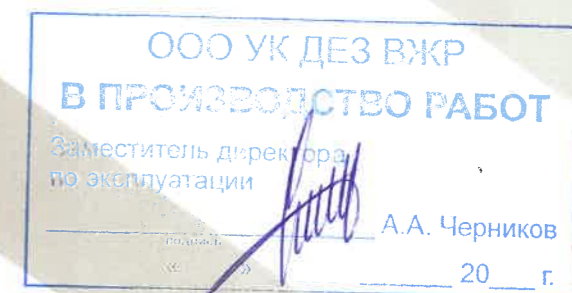



ООО "ЭРГОПОЛИС"

СРО-П-019-26082009
628403, Россия, ХМАО-Югра, г. Сургут,
ул. 30 лет Победы, д. 10,
чердак второй-третий блок ось А-Б; 5-9
+79324085866
ergo.polis@yandex.ru

Заказчик: ООО «Управляющая компания ДЕЗ Восточного жилого района»

ПРОЕКТНАЯ ДОКУМЕНТАЦИЯ

**Благоустройство дворовой территории
многоквартирного дома, расположенного по адресу:
г. Сургут, пр-т Пролетарский, д. №3/1**

Раздел 2 "Схема планировочной организации земельного участка".

301/21-ПЗ-1-ПИР-ПЗУ

Том 2

Генеральный директор



Волосников В.П.

г. Сургут 2022г.



ВЕДОМОСТЬ ПРОЕКТНОЙ ДОКУМЕНТАЦИИ КОМПЛЕКТА ПЗУ

ПОЯСНИТЕЛЬНАЯ ЗАПИСКА

Лист	Наименование	Примечание
1	Общие данные	ОД
2	Ситуационный план. М 1:500	ПЗУ
3	План демонтажных работ. М 1:500	ПЗУ
4	Разбивочный план благоустройства. М 1:500	ПЗУ
5	План покрытий. М 1:500	ПЗУ
6	План организации рельефа. М 1:500	ПЗУ
7	План земляных масс. М 1:500	ПЗУ
8	План благоустройства территории. М 1:500	ПЗУ
9	Схема размещения переносимого оборудования	ПЗУ
10	Конструкции покрытий	ПЗУ
11	Схемы бордюрных пандусов.	ПЗУ
12	Ведомость объемов работ	ПЗУ

- Настоящий проект разработан на основании:
 - задания на проектирование;
 - технического задания;
 - топографической съемки М 1:500, выполненной ООО "Землеустроитель" в 2021г.
- Система координат местная. Система высот Балтийская.
- Настоящий проект благоустройства дворовой территории жилого дома №3/1 по пр-ту Пролетарский в г. Сургут разработан в соответствии с требованиями экологических, санитарно-гигиенических, противопожарных и других норм, действующих на территории Российской Федерации и обеспечивает безопасную для жизни и здоровья людей эксплуатацию объекта при соблюдении предусмотренных рабочими чертежами мероприятий.
- Площадь земельного участка №_{кад.}86:10:0101251:4:036 жилого дома №3/1 по пр-ту Пролетарский составляет - 6224.37 м2. Подъезд к жилому дому существующий, осуществляется по существующим проездам с пр-та Пролетарский. Организация рельефа решена в соответствии с технологическими, строительными и санитарными требованиями. При решении организации рельефа за исходные отметки приняты отметки существующего рельефа. Минимальные продольные уклоны для асфальтовых покрытий приняты 5 промилей. Отвод поверхностных вод осуществляется открытым способом по проездам на пр-т Пролетарский.
- Проектом предусматривается:
 - замена покрытия дорожного полотна и тротуаров;
 - установка скамеек и урн;
 - установка опор освещения;
 - перенос изгороженного оборудования.
- Заказчик оставляет за собой право выбора сертифицированного поставщика оборудования для благоустройства дворовой территории (урны, скамейки). Скамья должна быть с опорой для спины и подлокотником.
- До начала производства земляных работ пригласить на место представителей служб эксплуатации инженерных коммуникаций в данном районе и получить разрешение в установленном порядке.
- Перечень видов работ, для которых необходимо составлять акты освидетельствования скрытых работ:
 - устройство земляного полотна тротуаров, проездов;
 - укладка растительного грунта.
- Мероприятия по обеспечению доступности для маломобильных групп населения:
 - все пути передвижения инвалидов имеют твердое асфальтобетонное покрытие;
 - в местах сопряжения пешеходных путей с проездом предусмотрены бордюрные пандусы. Сопряжение выполняется в одном уровне.

ВЕДОМОСТЬ НОРМАТИВНЫХ И ПРИЛАГАЕМЫХ ДОКУМЕНТОВ

Обозначение	Наименование	Примечание
СП 34.13330.2021	АВТОМОБИЛЬНЫЕ ДОРОГИ	
СП 78.13330.2012	АВТОМОБИЛЬНЫЕ ДОРОГИ	
СП 42.13330.2016	ГРАДОСТРОИТЕЛЬСТВО	
СП 59.13330.2020	ДОСТУПНОСТЬ ЗДАНИЙ И СООРУЖЕНИЙ ДЛЯ МАЛОМОБИЛЬНЫХ ГРУПП НАСЕЛЕНИЯ	
СП 113.13330.2016	СТОЯНКИ АВТОМОБИЛЕЙ	
СП 82.13330.2016	БЛАГОУСТРОЙСТВО ТЕРРИТОРИЙ	
СП 140.13330.2012	ГОРОДСКАЯ СРЕДА. ПРАВИЛА ПРОЕКТИРОВАНИЯ ДЛЯ МАЛОМОБИЛЬНЫХ ГРУПП НАСЕЛЕНИЯ.	
ГОСТ 6665-91	Камни бортовые железобетонные	
ГОСТ 9128-2013	Смеси асфальтобетонные дорожные...	

ООО ЖДЕЗ ВК

В ПРОИЗВОДСТВО РАБОТ

Заместитель директора
по эксплуатации

А.А. Черников

« _____ » _____ 20__ г.

						301/21-ПЗ-1-ПИР-ПЗУ			
						Благоустройство дворовой территории многоквартирного дома, расположенного по адресу: г. Сургут, пр-т Пролетарский, д. №3/1			
Изм.	Кол.уч.	Лист	№ док.	Подпись	Дата	Планировочная схема земельного участка	Стадия	Лист	Листов
ГИП				Котин			П	1	
Разработал				Булдакова		Общие данные.	ООО "ЭРГОПОЛИС"		
Н.контр.				Солодовник					



**ООО УК ДЕЗ ВЖР
В ПРОИЗВОДСТВО РАБОТ**

Заместитель директора
по эксплуатации

А.А. Черников

« _____ » _____ 20__ г.

						301/21-ПЗ-1-ПИР-ПЗУ			
						Благоустройство дворовой территории многоквартирного дома, расположенного по адресу: г. Сузгум, пр-т Пролетарский, д. №3/1			
Изм.	Кол.уч.	Лист	№ док.	Подпись	Дата	Планировочная схема земельного участка	Стадия	Лист	Листов
ГИП		Котин		<i>Котин</i>			П	2	
Разработал		Булдакова		<i>МБ</i>		Ситуационный план. М 1:2000	ООО "ЭРГОПОЛИС"		
Н.контр.		Солодовник		<i>Солодовник</i>					

ПЛАН ДЕМОНТАЖНЫХ РАБОТ. М 1:500

№п/п	Наименование	Ед. изм.	Кол-во
1	Демонтаж цементобетонного покрытия проездов (плиты). Н=0,14см.	м ²	1840.0
2	Демонтаж цементобетонного покрытия тротуаров (плиты). Н=0,14см.	м ²	220.0
3	Демонтаж покрытия дорожек их тротуарной плитки. Н=0,15 см.	м ²	80.0
4	Срезка растительного грунта (Н=0.15м)	м ²	304.0
5	Выемка грунта под устройство проезда.	м ²	121.0
6	Демонтаж бордюрного камня	м.п.	155.0
7	Демонтаж газонного ограждения	м.п.	283.0
8	Демонтаж скамеек /урн	шт.	4/4
9	Вырубка деревьев	шт.	5
10	Демонтаж песочницы "Ромашка"(арт. 4250,"Ксил") с последующей установкой (перенос)	шт.	1
11	Демонтаж качалки-балансира (арт. 4102, "Ксил") с последующей установкой (перенос)	шт.	1
12	Демонтаж качели (арт. 4154, "Ксил") с последующей установкой (перенос)	шт.	1
13	Демонтаж карусели (арт. 4192, "Ксил") с последующей установкой (перенос)	шт.	1



ООО УК ДЕЗ ВЖР
В ПРОИЗВОДСТВО РАБОТ
 Заместитель директора
 по эксплуатации

 А.А. Черников
 « _____ » 20__ г.

ВЕДОМОСТЬ ДЕМОНТАЖНЫХ РАБОТ (за границами участка)

№п/п	Наименование	Ед. изм.	Кол-во
1	Демонтаж цементобетонного покрытия проездов (плиты). Н=0,14см.	м ²	146.0
2	Срезка растительного грунта (Н=0.15м)	м ²	8.0

УСЛОВНЫЕ ОБОЗНАЧЕНИЯ

- | | | | |
|--|---|--|--|
| | Демонтаж цементобетонного покрытия проездов (плиты). Н=0,14см. | | Демонтаж цементобетонного покрытия проездов (плиты), Н=0,14см за границами участка |
| | Демонтаж цементобетонного покрытия тротуаров (плиты). Н=0,14см. | | Срезка растительного грунта (Н=0.15) за границами участка. |
| | Демонтаж покрытия дорожек их тротуарной плитки. Н=0,15 см. | | Демонтаж бордюрного камня |
| | Срезка растительного грунта (Н=0.15) | | Демонтаж газонного ограждения |
| | Выемка грунта под устройство проезда. | | Вырубка деревьев |

301/21-ПЗ-1-ПИР-ПЗУ					
Благоустройство дворовой территории многоквартирного дома, расположенного по адресу: г. Сургут, пр-т Пролетарский, д. №3/1					
Изм.	Кол.уч.	Лист	№ док.	Подпись	Дата
ГИП					
Разработал					
Планировочная схема земельного участка				Стадия	Лист
				П	3
План демонтажных работ. М 1:500.				ООО "ЭРГОПОЛИС"	
Н.контр.	Солодовник				



РАЗБИВОЧНЫЙ ПЛАН. М 1:500



**ООО УК ДЕЗ ВЖР
В ПРОИЗВОДСТВО РАБОТ**

Заместитель директора
по эксплуатации

_____ А.А. Черников
« _____ » 20__ г.

1. Приязка выполнена линейно, все линейные размеры указаны в метрах.

						301/21-ПЗ-1-ПИР-ПЗУ			
						Благоустройство дворовой территории многоквартирного дома, расположенного по адресу: г. Сургут, пр-т Пролетарский, д. №3/1			
Изм.	Кол.уч.	Лист	№ док.	Подпись	Дата	Планировочная схема земельного участка	Стадия	Лист	Листов
							П	4	
Н.контр.	Солодовник					Разбивочный план. М 1:500.	ООО "ЭРГОПОЛИС"		

ВЕДОМОСТЬ ПОКРЫТИЙ


ПЛАН ПОКРЫТИЙ. М 1:500



№п/п	Наименование площадок	Обозначение на плане	Тип	Площадь покрытий, м ²	БОРДЮР из бортового камня	
					тип	кол-во, м
1	Проезды (асфальтобетон)		1	2060.00	БР-300.30.15	364.0
2	Тротуары (асфальтобетон)		2	515.00	БР-100.20.8	310.0

ВЕДОМОСТЬ ПОКРЫТИЙ (за границами участка)

№п/п	Наименование площадок	Обозначение на плане	Тип	Площадь покрытий, м ²	БОРДЮР из бортового камня	
					тип	кол-во, м
1	Проезды (асфальтобетон)		1	168.00	БР-300.30.15	72.0

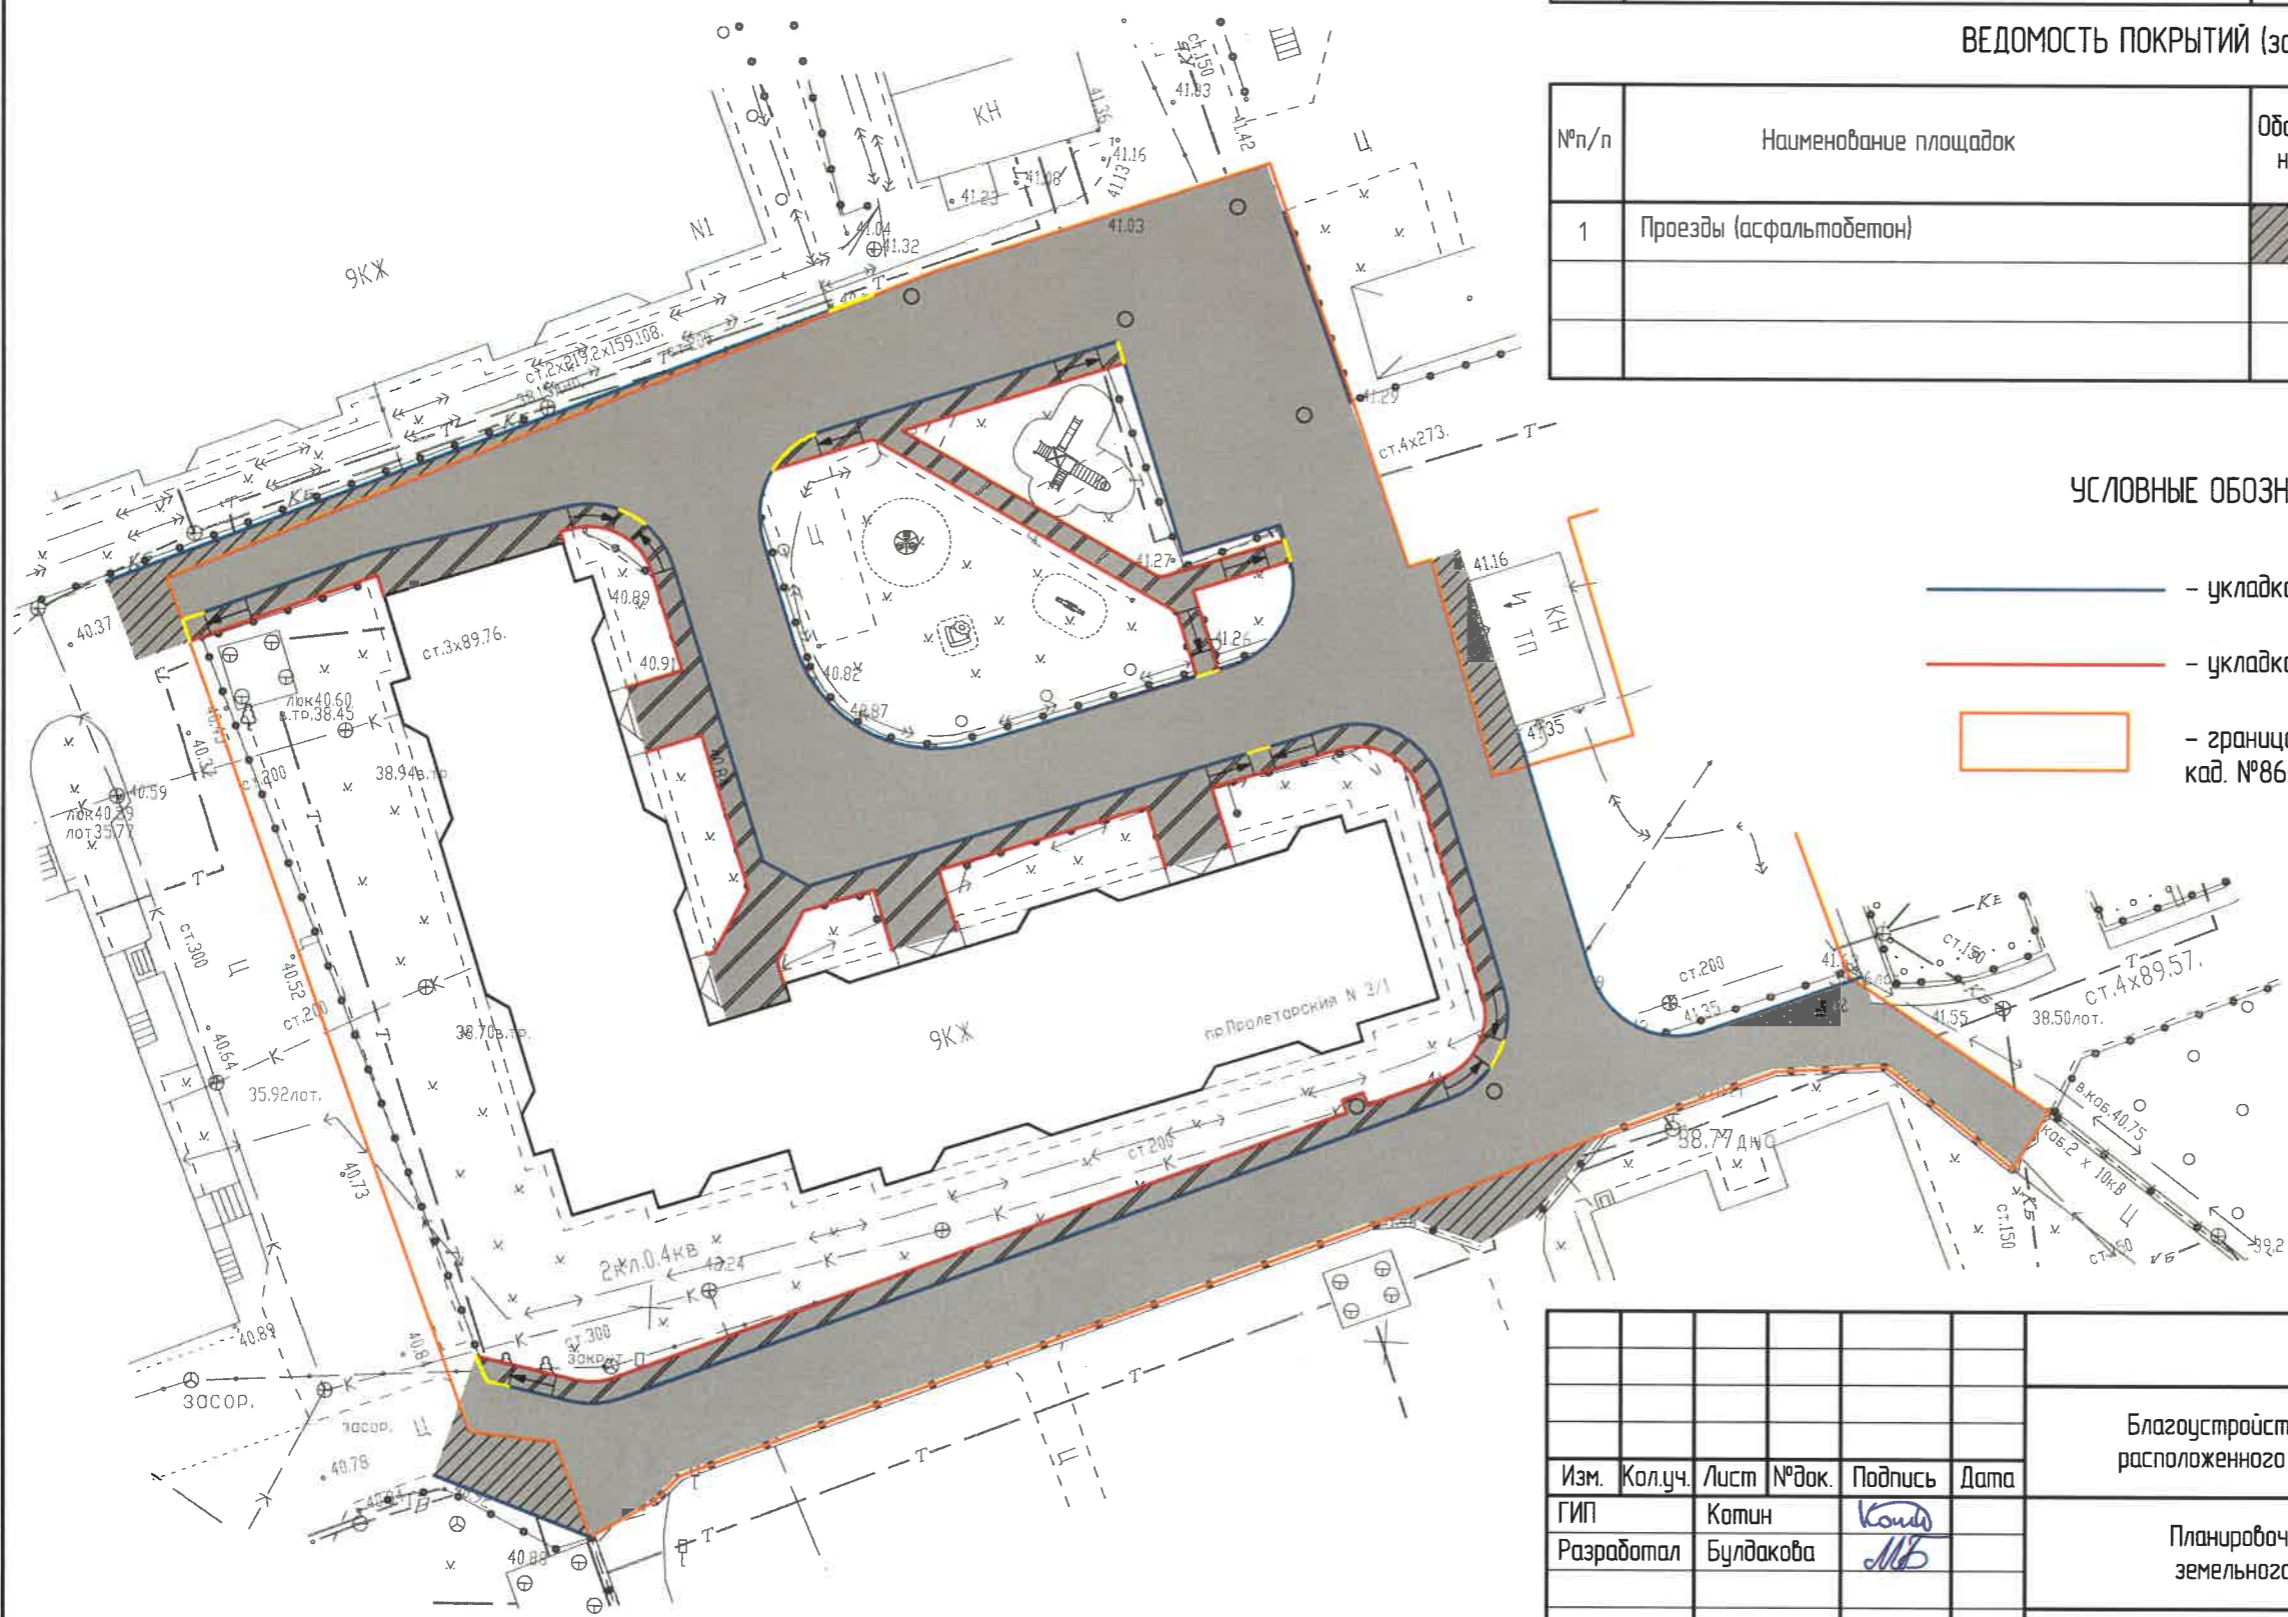

УСЛОВНЫЕ ОБОЗНАЧЕНИЯ


- укладка бордюра БР 300.30.15
- укладка бордюра БР 100.20.08
- граница земельного участка, кад. №86:10:0101251:4036

ООО УК ДЕЗ ВЖР
В ПРОИЗВОДСТВО РАБОТ
 Заместитель директора по эксплуатации
 А.А. Черников
 20__ г.

						301/21-ПЗ-1-ПИР-ПЗУ			
						Благоустройство дворовой территории многоквартирного дома, расположенного по адресу: г. Сургут, пр-т Пролетарский, д. №3/1			
Изм.	Кол.уч.	Лист	№док.	Подпись	Дата	Планировочная схема земельного участка	Стадия	Лист	Листов
ГИП	Котин						П	5	
Разработал	Булдакова					План покрытий. М1:500.	ООО "ЭРГОПОЛИС"		
Н.контр.	Солодовник								



ПЛАН ОРГАНИЗАЦИИ РЕЛЬЕФА М 1:500

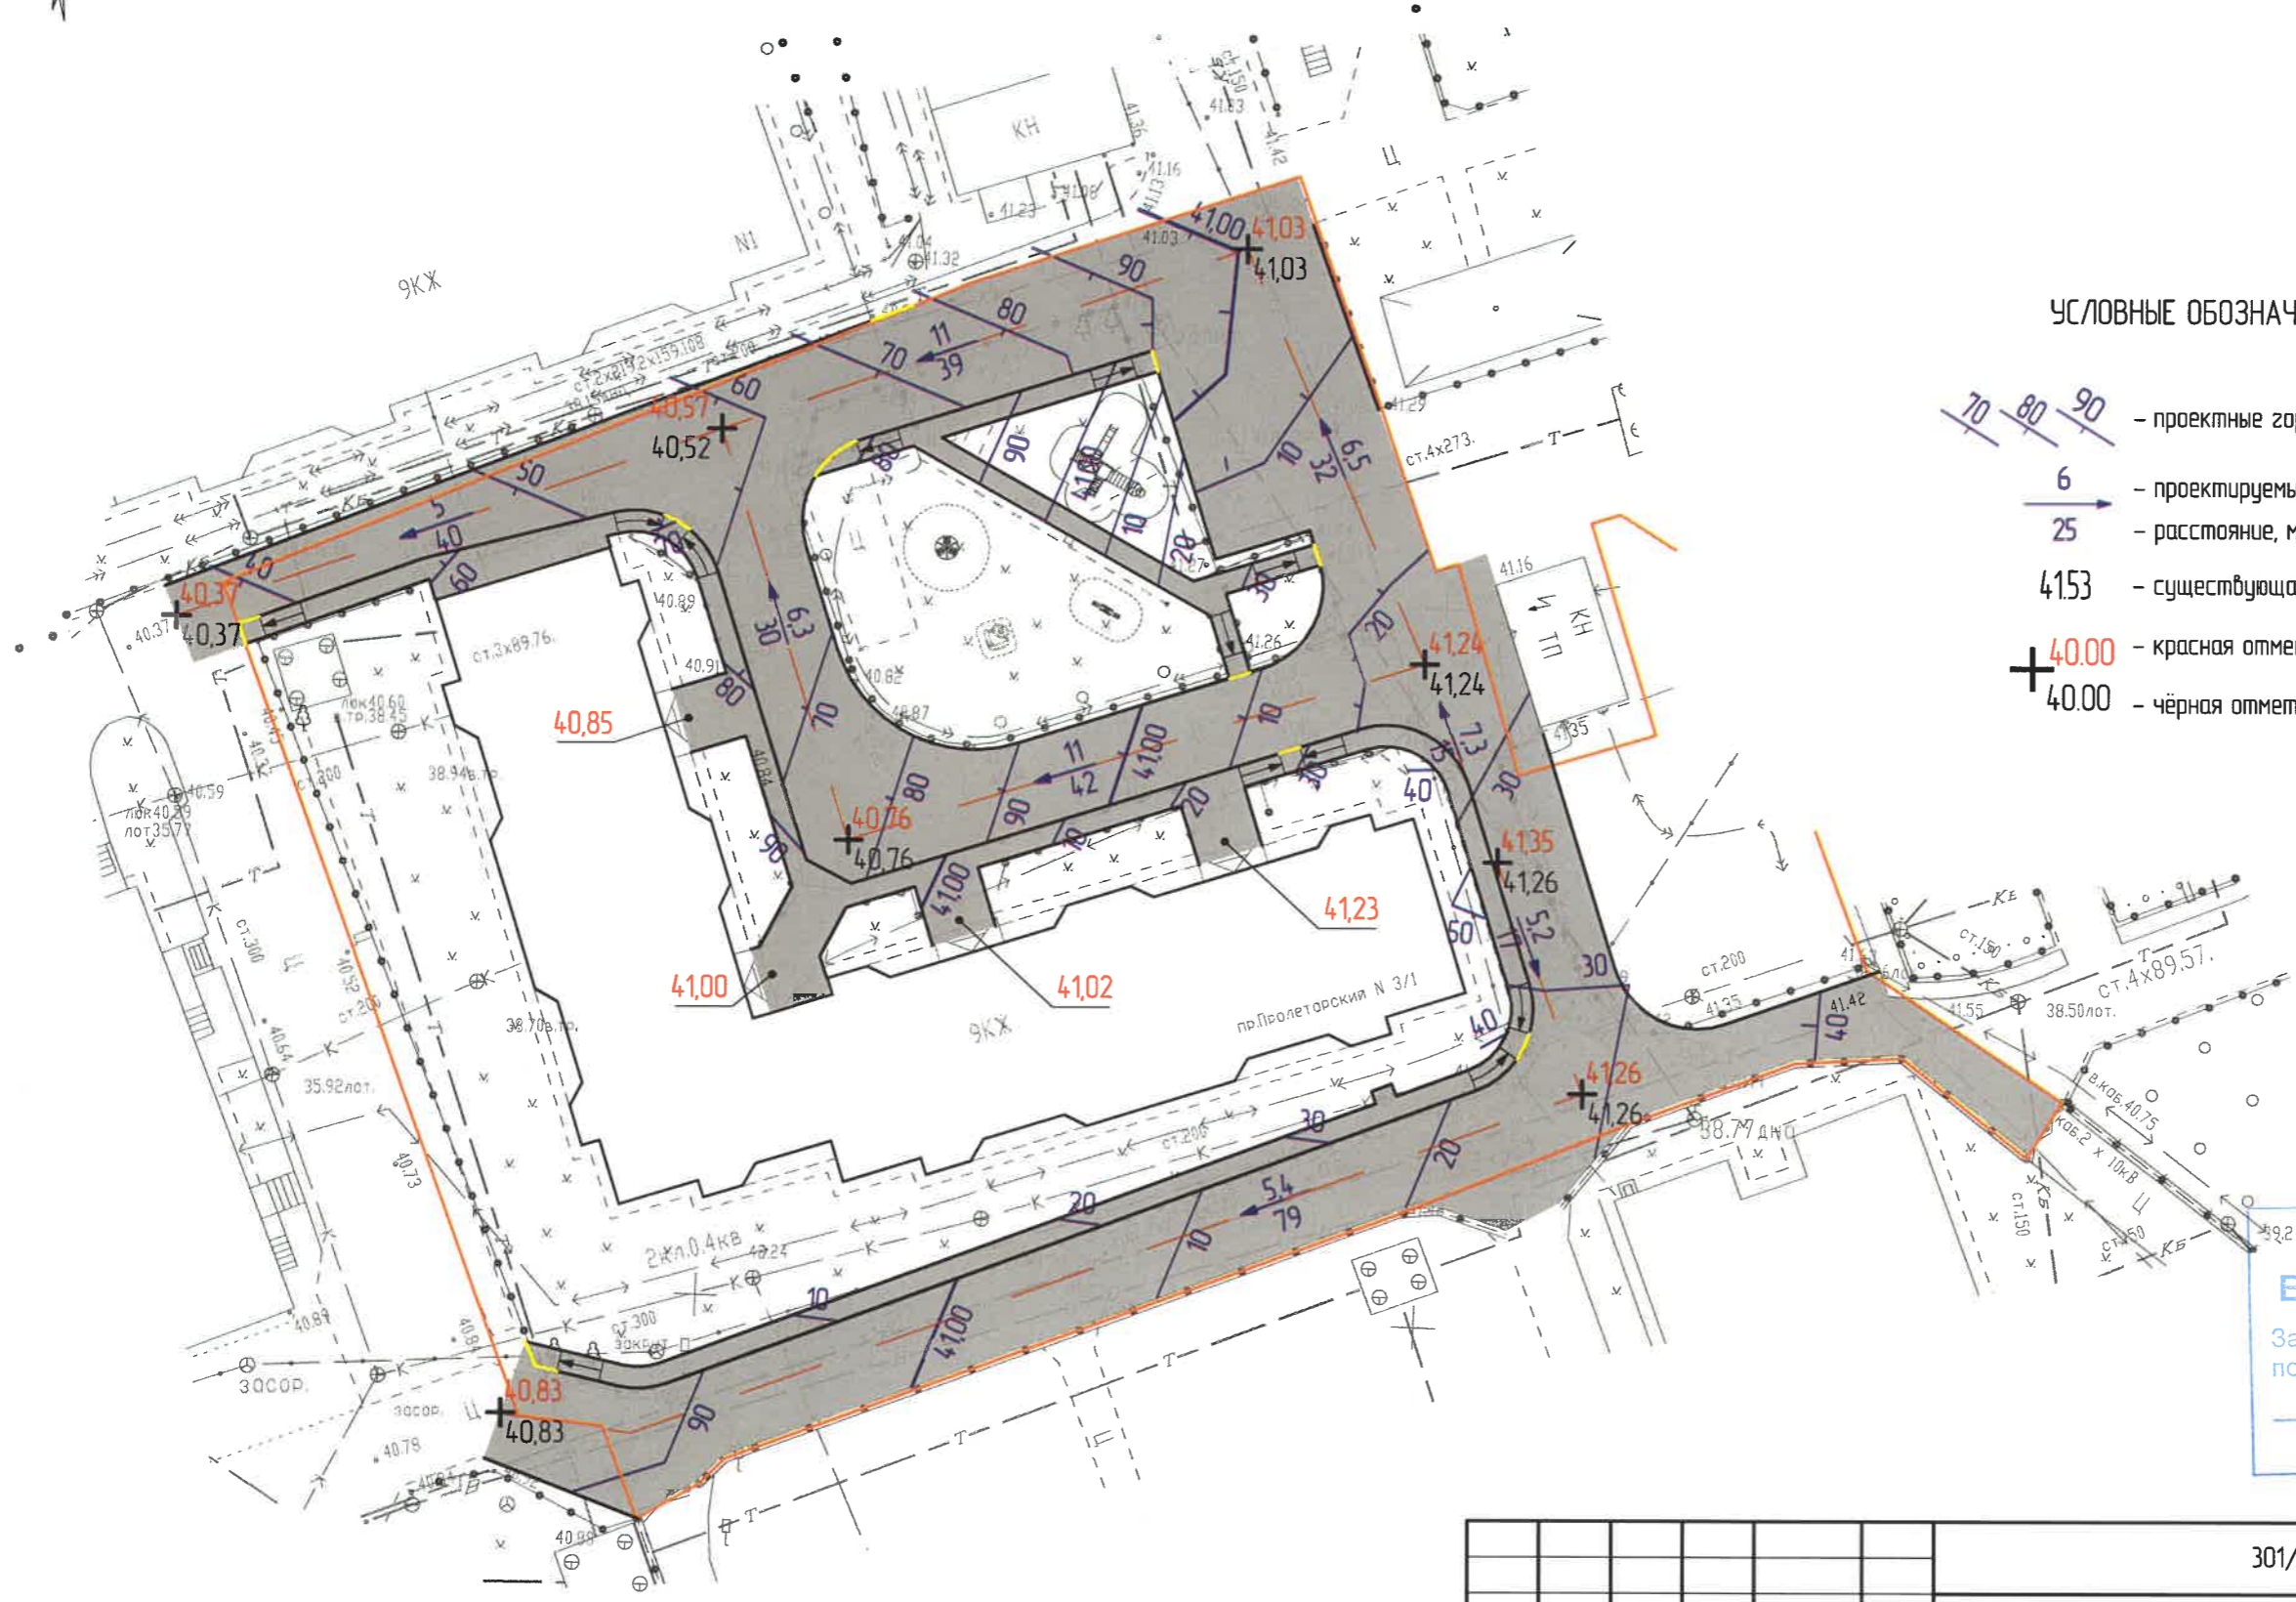

УСЛОВНЫЕ ОБОЗНАЧЕНИЯ


- проектные горизонтали
- проектируемый уклон, 5‰
- расстояние, м
- существующая отметка
- красная отметка
- чёрная отметка

ООО УК ДЕЗ ВЖР
В ПРОИЗВОДСТВО РАБОТ
 Заместитель директора
 по эксплуатации
 _____ А.А. Черников
 « _____ » _____ 20__ г.

						301/21-ПЗ-1-ПИР-ПЗУ			
						Благоустройство дворовой территории многоквартирного дома, расположенного по адресу: г. Сургут, пр-т Пролетарский, д. №3/1			
Изм.	Кол.уч.	Лист	№ док.	Подпись	Дата	Планировочная схема земельного участка	Стадия	Лист	Листов
							П	6	
Н.контр.		Солодовник				План организации рельефа. М1:500.	ООО "ЭРГОПОЛИС"		





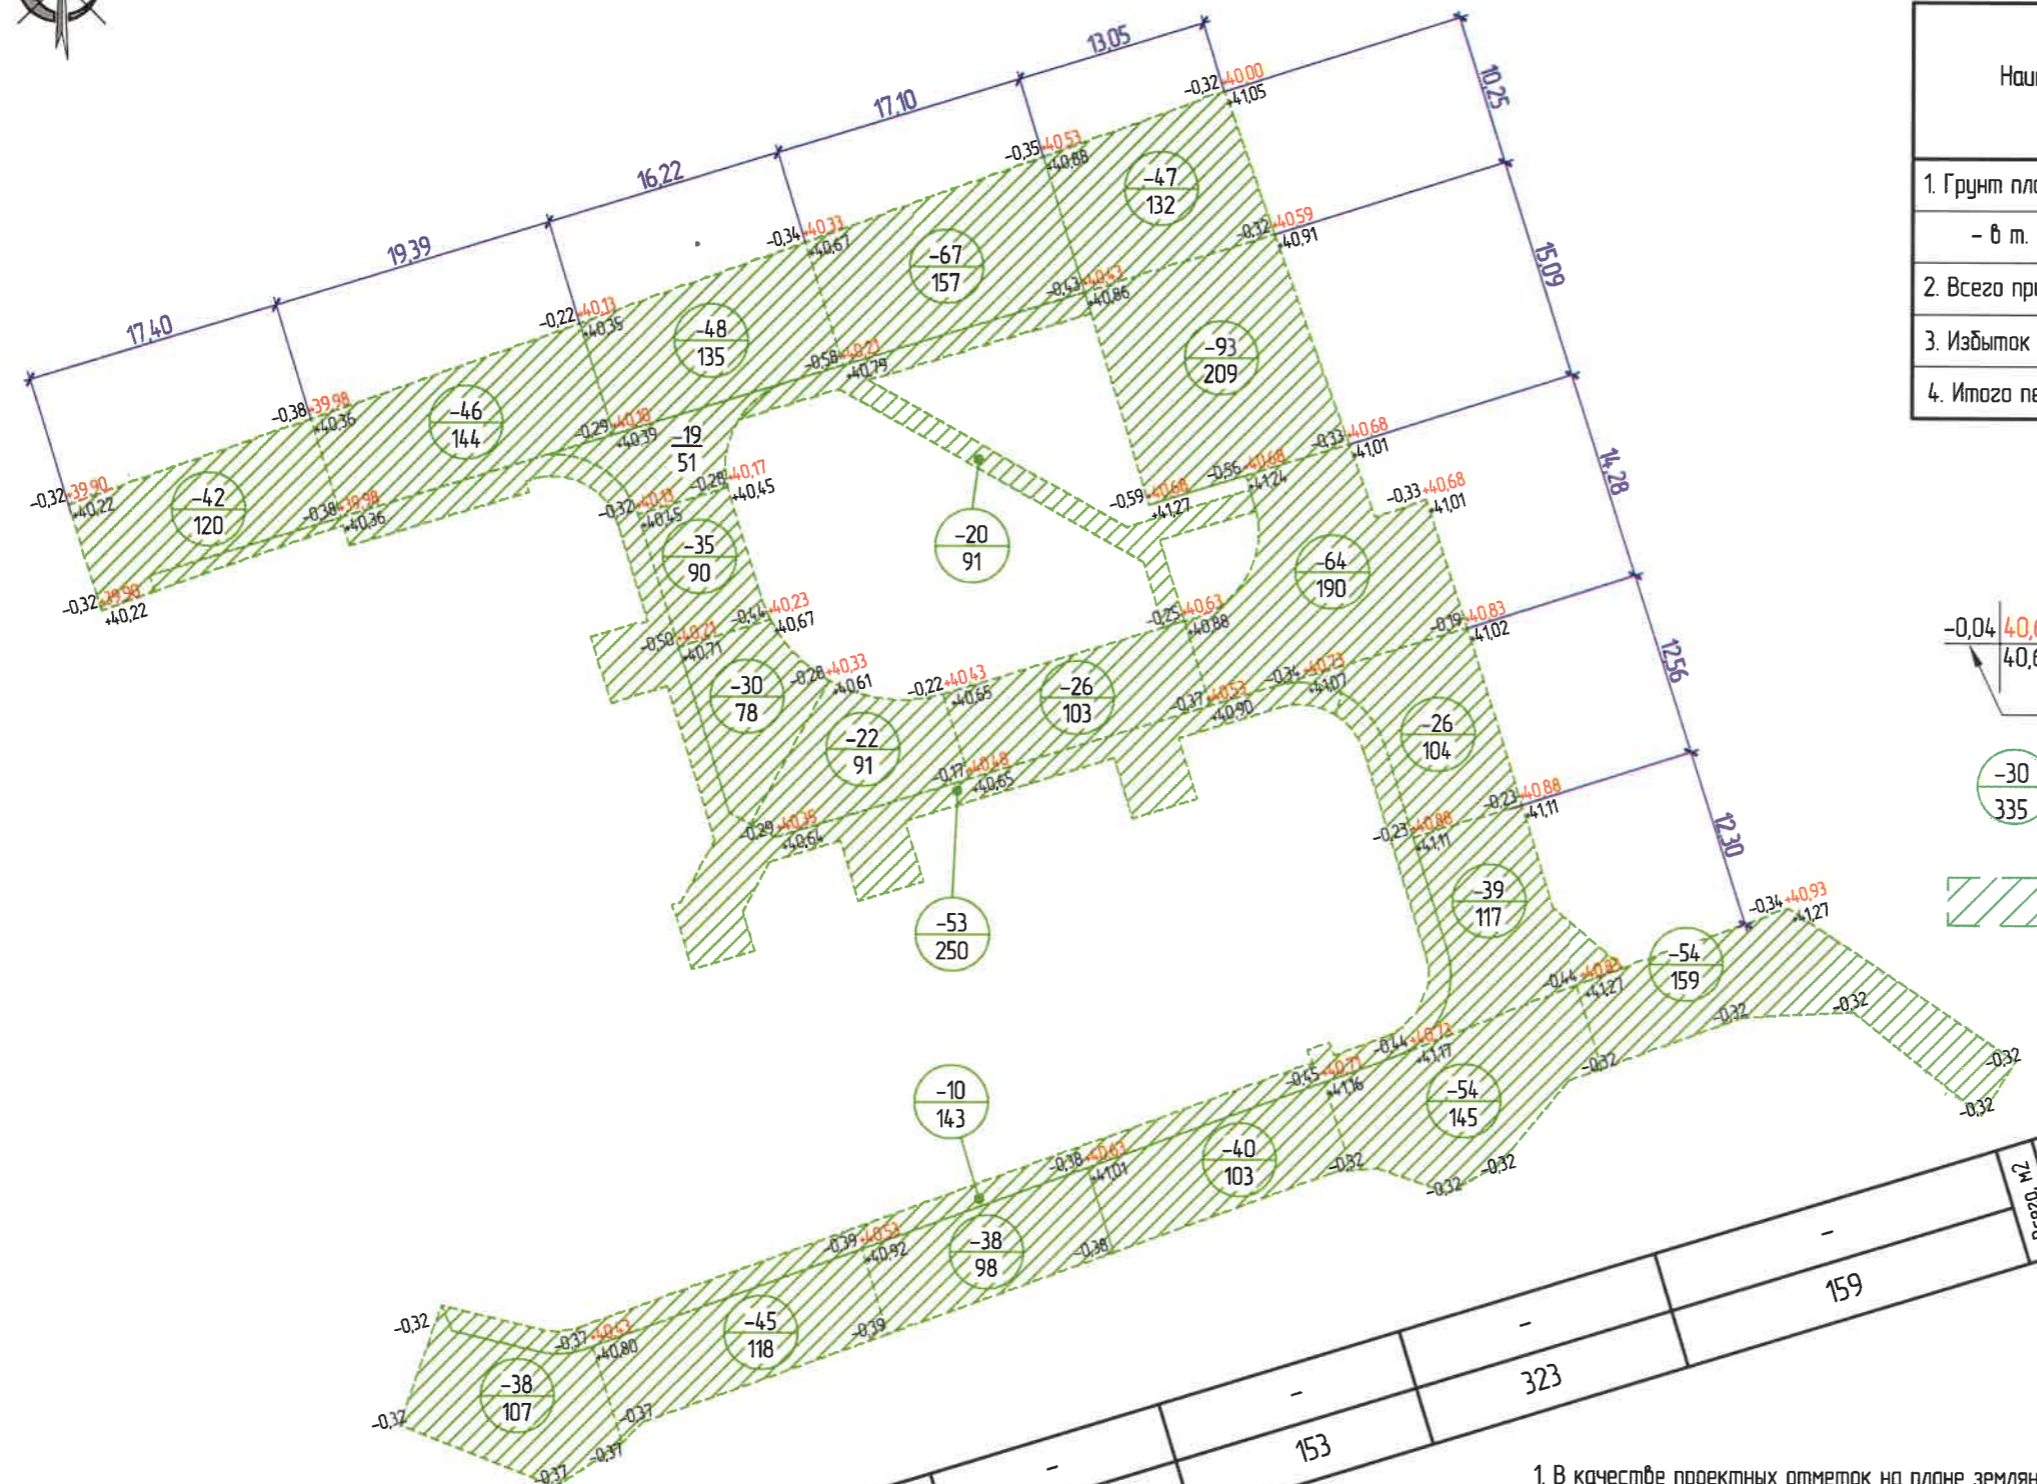


ПЛАН ЗЕМЛЯНЫХ МАСС. М 1:500



ВЕДОМОСТЬ ОБЪЕМОВ ЗЕМЛЯНЫХ МАСС

Наименование работ и объемов грунта	Количество, м³	
	Насыпь (+)	Выемка (-)
1. Грунт планировки территории:	-	1061
- в т. ч. срезка плодородного грунта	-	(55,7)
2. Всего пригодного грунта	-	1116,7
3. Избыток пригодного грунта	1116,7	-
4. Итого перерабатываемого грунта	1116,7	1116,7

УСЛОВНЫЕ ОБОЗНАЧЕНИЯ

-  Проектная отметка основания под многослойное покрытие проездов, тротуаров
-  Существующая отметка земли после демонтажа покрытий, срезки грунта
-  Рабочая отметка (высота вынимаемого/насыпаемого грунта)
-  ±Насыпь (выемка), м³
Площадь, м²
-  Участок на котором производится выемка грунта

Участок, м²	Объемы, м³		Всего, м³
	Насыпь (+)	Выемка (-)	
-	80	91	-
-	-	-	153
-	-	255	-
-	-	-	323
-	-	-	159
-	-	-	1061

ООО УК ДЕЗ ВЖР
В ПРОИЗВОДСТВО РАБОТ
 Заместитель директора
 по эксплуатации
 _____ А.А. Черников
 «____» _____ 20__ г.









1. В качестве проектных отметок на плане земляных масс приняты отметки основания под многослойные покрытия проездов, тротуаров (планируемая отметка рельефа за минусом толщины пирога покрытия).
2. В качестве существующих отметок на плане земляных масс приняты отметки земли после проведения демонтажных работ.


301/21-ПЗ-1-ПИР-ПЗУ					
Благоустройство дворовой территории многоквартирного дома, расположенного по адресу: г. Сургут, пр-т Пролетарский, д. №3/1					
Изм.	Кол.уч.	Лист	№ док.	Подпись	Дата
ГИП		Котин		<i>Kotin</i>	
Разработал		Булдакова		<i>МБ</i>	
Н.контр.		Солодовник		<i>Солодовник</i>	
				Стадия	Лист
				П	7
				Листов	
План земляных масс. М1:500.				ООО "ЭРГОПОЛИС"	



ПЛАН БЛАГОУСТРОЙСТВА. М 1:500

УСЛОВНЫЕ ОБОЗНАЧЕНИЯ

-  - проектируемое асфальтобетонное покрытие проездов.
-  - проектируемое асфальтобетонное покрытие тротуаров.
-  - установка опор освещения (см. 301/21-ПЗ-1-ПИР-ЭН)
-  - установка скамеек и урн
-  - граница земельного участка, кад. №86:10:0101251:4:036
-  - устройство искусственной неровности
-  - устройство бордюрных пандусов
-  - переносимое существующее игровое оборудование

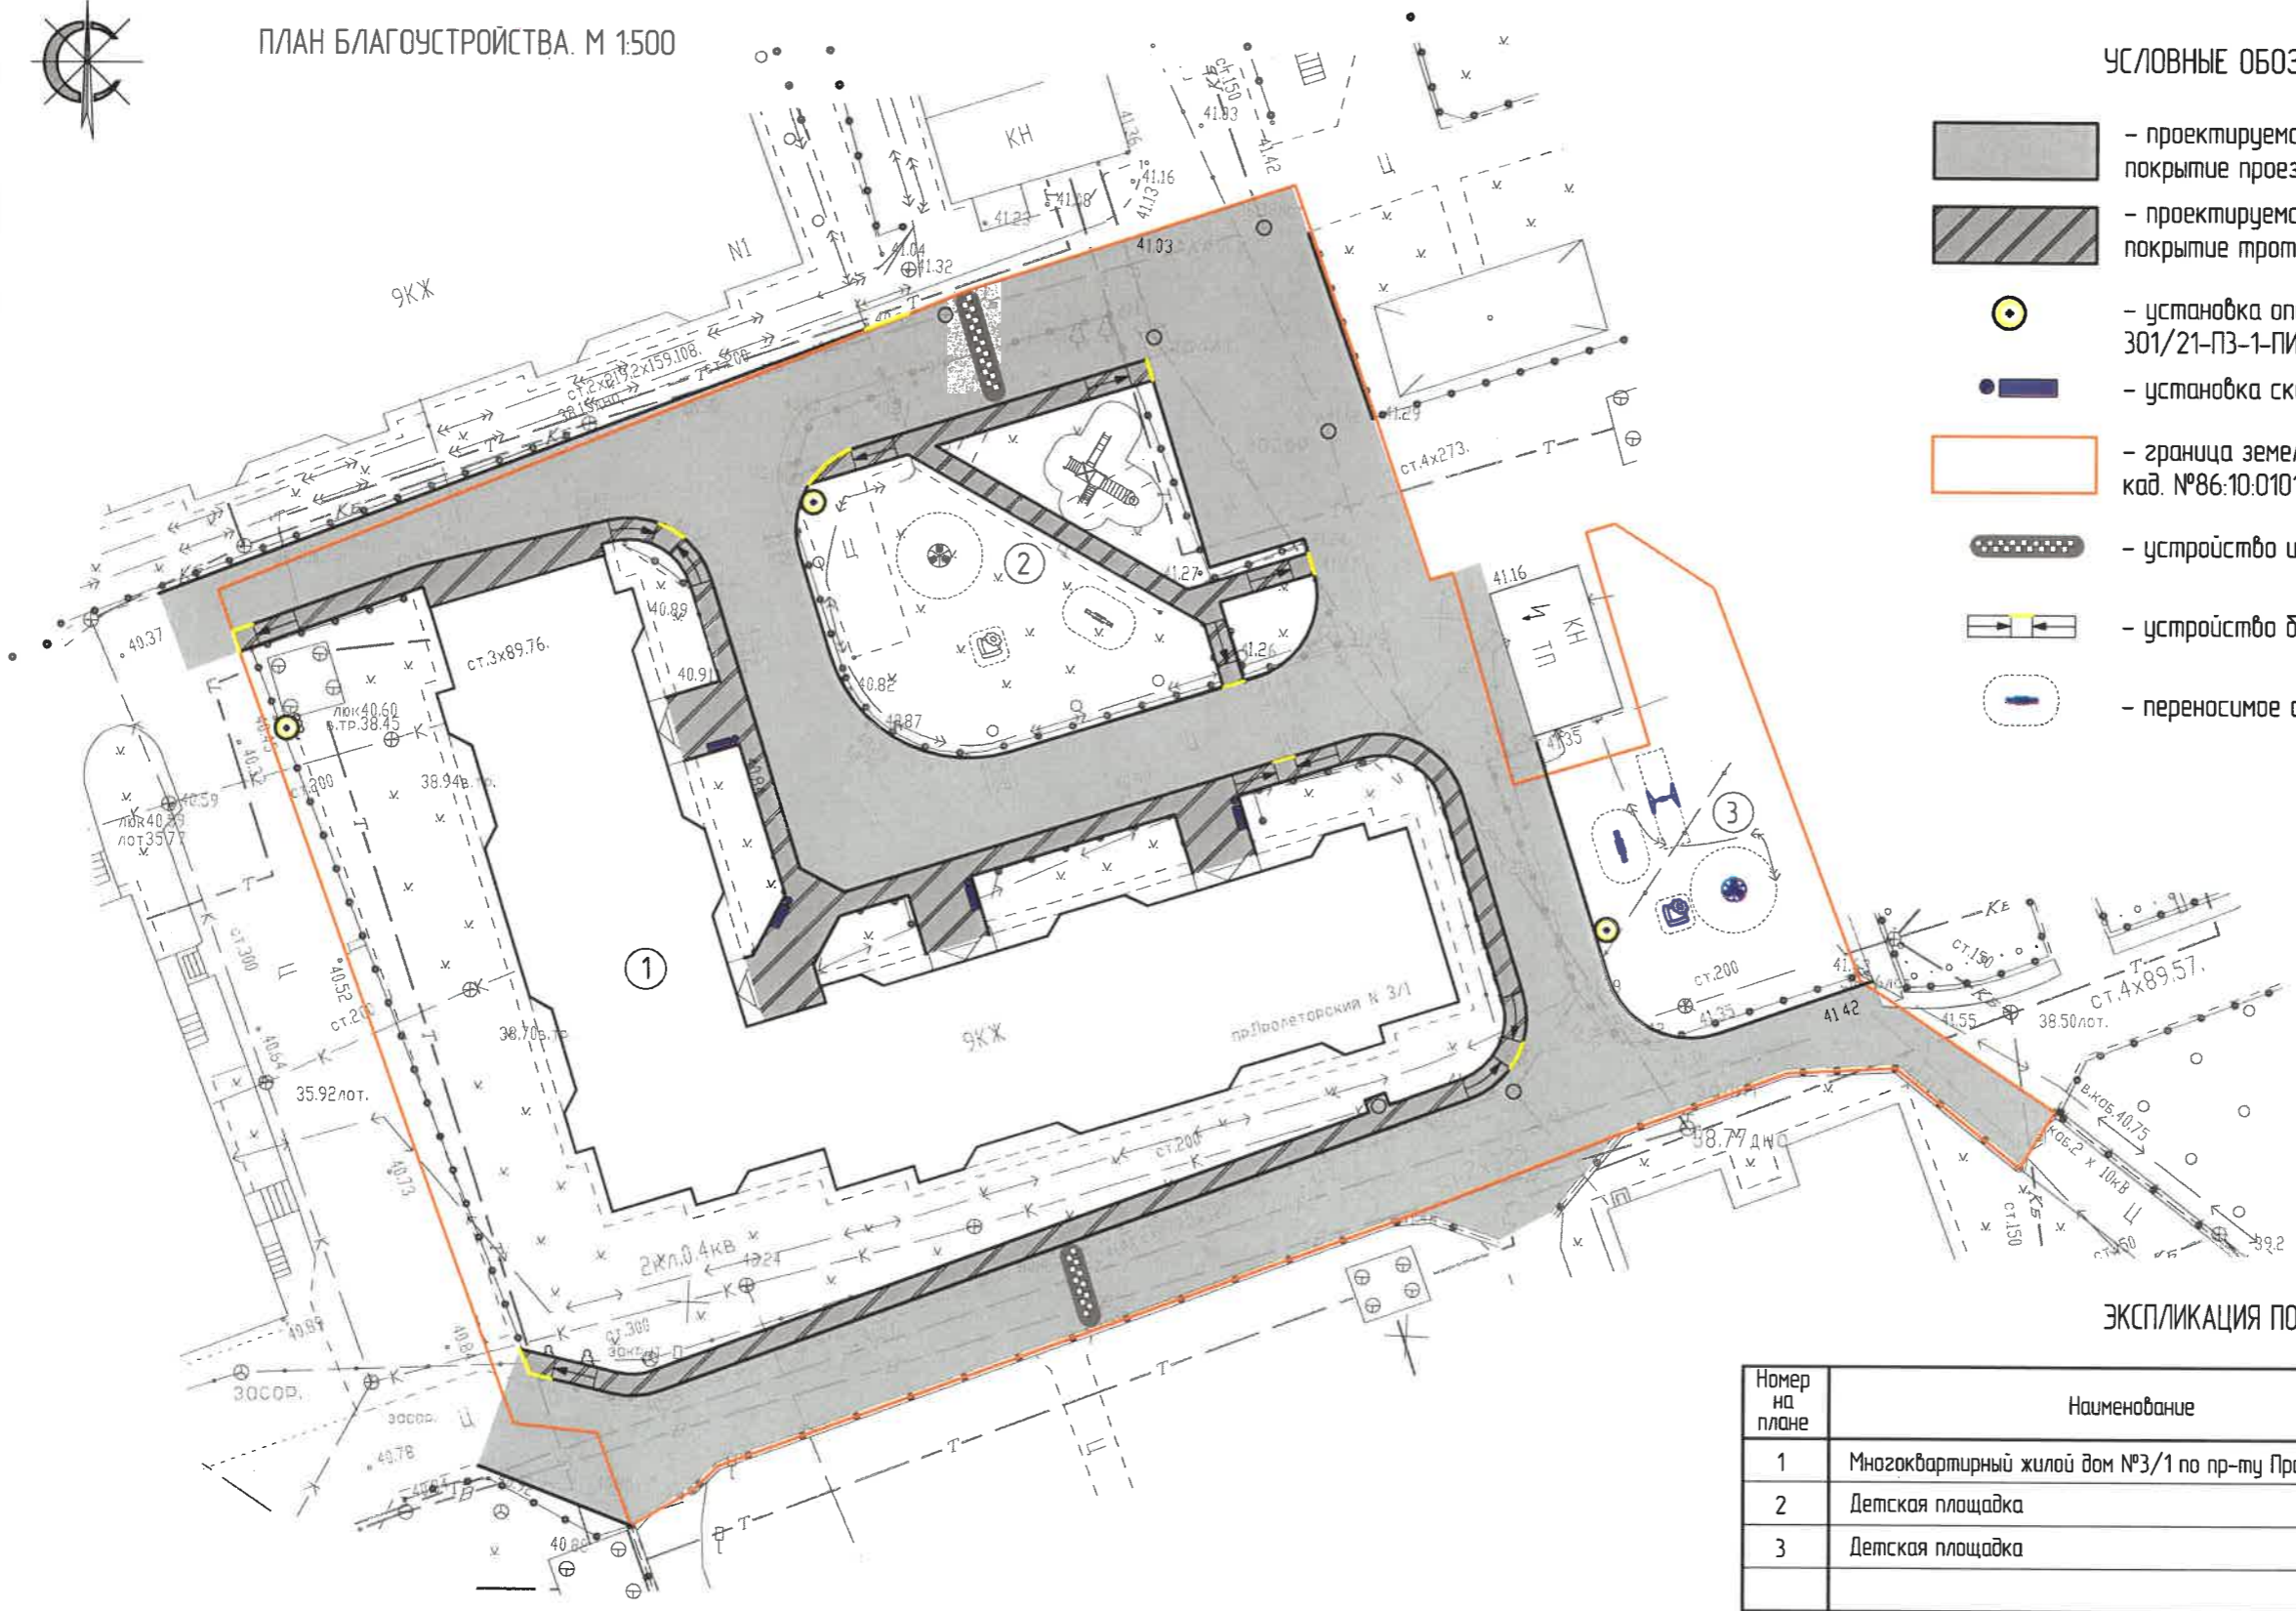

ООО УК ДЕЗ ВЖР
В ПРОИЗВОДСТВО РАБОТ
 Заместитель директора
 по эксплуатации

 А.А. Черников
 « _____ » _____ 20__ г.

ЭКСПЛИКАЦИЯ ПО ГЕНПЛАНУ


Номер на плане	Наименование	Площадь застройки, м ²	Примечание
1	Многоквартирный жилой дом №3/1 по пр-ту Пролетарский		существующ.
2	Детская площадка		существующ.
3	Детская площадка		существующ.

ВЕДОМОСТЬ МАЛЫХ АРХИТЕКТУРНЫХ ФОРМ И ПЕРЕНОСНЫХ ИЗДЕЛИЙ

Поз.	Обозначение	Наименование	Кол.	Примечание
1		Скамья	4 шт.	проектир.
2		Урна для мусора	4 шт.	проектир.

						301/21-ПЗ-1-ПИР-ПЗУ			
						Благоустройство дворовой территории многоквартирного дома, расположенного по адресу: г. Сургут, пр-т Пролетарский, д. №3/1			
Изм.	Кол.уч.	Лист	№ док.	Подпись	Дата	Планировочная схема земельного участка	Стадия	Лист	Листов
ГИП				Котин			П	8	
Разработал				Булдакова		План благоустройства территории. М1:500.	ООО "ЭРГОПОЛИС"		
Н.контр.				Солодовник					

ПЛАН СУЩЕСТВУЮЩЕЙ ДЕТСКОЙ ПЛОЩАДКИ ПОСЛЕ ПЕРЕНОСА ОБОРУДОВАНИЯ. М 1:200

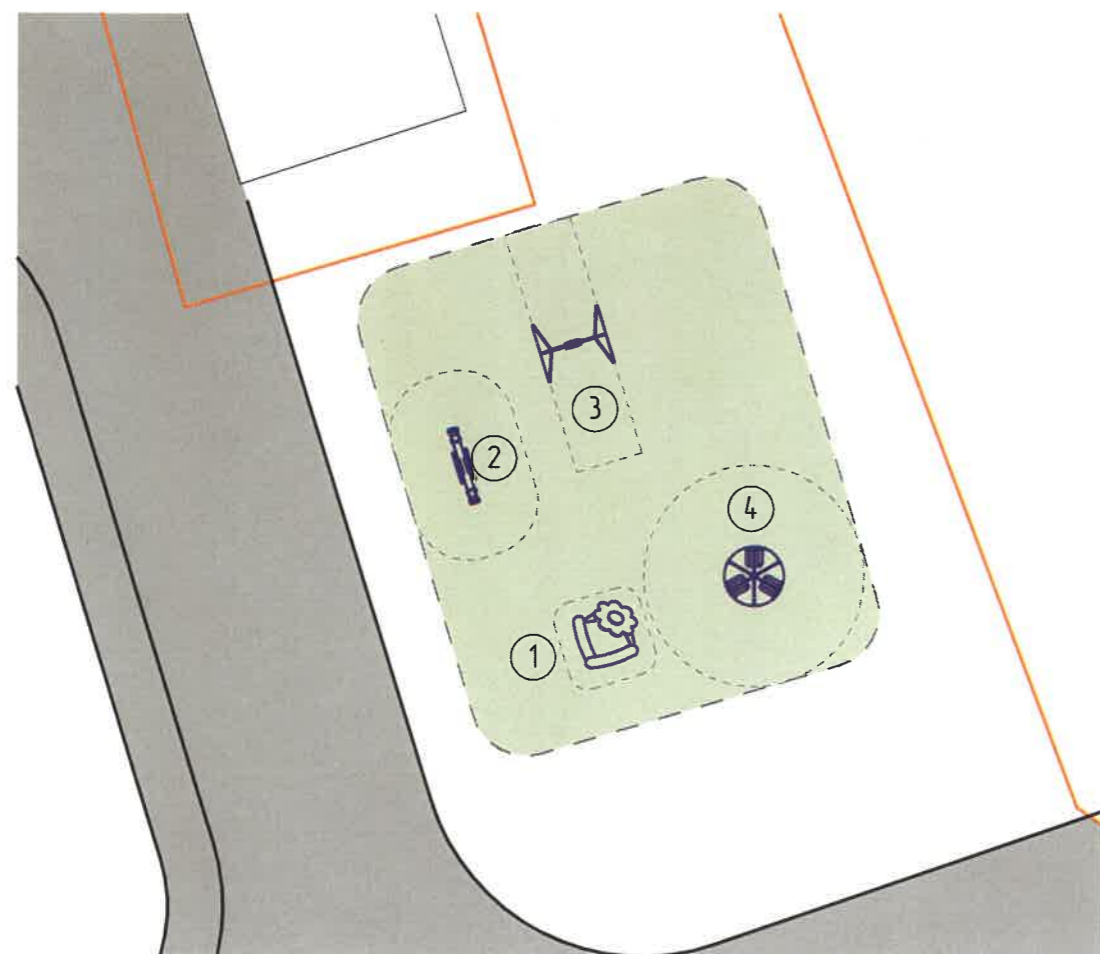

РАЗБИВОЧНАЯ СХЕМА ПЕРЕНОСА ОБОРУДОВАНИЯ. М 1:200



ООО УК ДЕЗ ВЖР
В ПРОИЗВОДСТВО РАБОТ
 Заместитель директора
 по эксплуатации

 подпись А.А. Черников
 «___» _____ 20__ г.

1. Размещение игрового оборудования необходимо согласовать с собственниками инженерных коммуникаций.
2. Фундаменты Ф-1 см. ПЗУ-10, фундамент Ф-2 см. лист ПЗУ-11.


Поз.	Обозначение	Наименование	Кол.	Примечание
①	переустановка существующего	Песочный дворик, арт. 4250	1	Фундамент Ф1. (кол-во -4 шт.)
②	переустановка существующего	Качалка-балансир, арт. 4102	1	Фундамент Ф1. (кол-во -4 шт.)
③	переустановка существующего	Качели, арт. 4154	1	Фундамент Ф1. (кол-во -6 шт.)
④	переустановка существующего	Карусель, арт. 4192	1	Фундамент Ф2. (кол-во -1 шт.)

301/21-ПЗ-1-ПИР-ПЗУ					
Благоустройство дворовой территории многоквартирного дома, расположенного по адресу: г. Сургут, пр-т Пролетарский, д. №3/1					
Изм.	Кол.уч.	Лист	№док.	Подпись	Дата
ГИП		Котин		<i>Kotin</i>	
Разработал		Булдакова		<i>MB</i>	
Планировочная схема земельного участка				Стадия	Лист
				П	9
Схема размещения переносимого оборудования				ООО "ЭРГОПОЛИС"	
Н.контр.		Солодовник		<i>Солодовник</i>	

ПОКРЫТИЕ ПРОЕЗДОВ (асфальтобетон). ТИП 1

Бартовой бетонный камень БР 300.30.15 по ГОСТ 6665-91	
Щебень фр. 0-10; 20-40мм по ГОСТ 8767-93	-0.08м
Песок крупнозернистый по ГОСТ 8736-2014	-0.10м
Уплотненный грунт	


Плотный асфальтобетон из горячей мелкозернистой смеси типа "Б" I марки по ГОСТ9128-2013	h=0,05 м
Пористый асфальтобетон из горячей крупнозернистой смеси II марки по ГОСТ9128-2013	h=0,07 м
Щебень фр. 20-40; 40-70 мм, М 1000 по ГОСТ 8267-93	h=0,15 м
Песок крупнозернистый по ГОСТ 8736-2014	h=0,20 м
Уплотненный грунт	

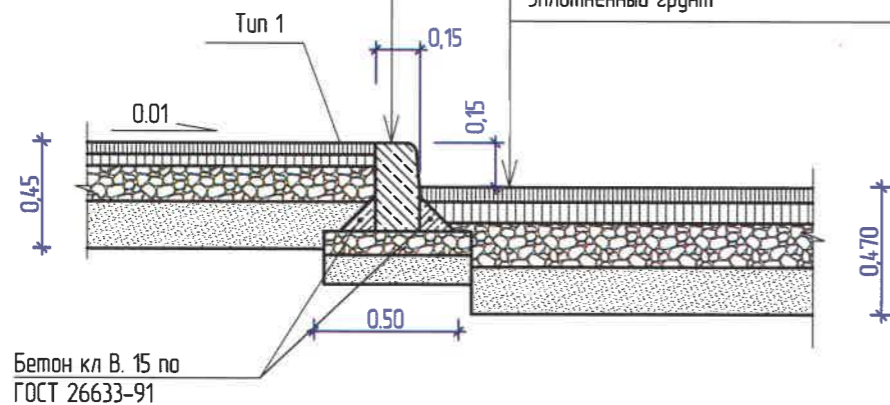


ТРОТУАРЫ (асфальтобетон). ТИП 2

Бартовой бетонный камень БР 100.20.8 по ГОСТ 6665-91	
Щебень фр. 0-10; 20-40мм по ГОСТ 8767-93	-0.08м
Песок крупнозернистый по ГОСТ 8736-2014	-0.10м
Уплотненный грунт	

Плотный асфальтобетон из горячей мелкозернистой смеси типа "Г" I марки по ГОСТ9128-2013	h=0,06 м
Щебень фр. 0-10;20-40 мм М1000 по ГОСТ 8267-93	h=0,15 м
Песок крупнозернистый по ГОСТ 8736-2014	h=0,15 м
Уплотненный грунт	

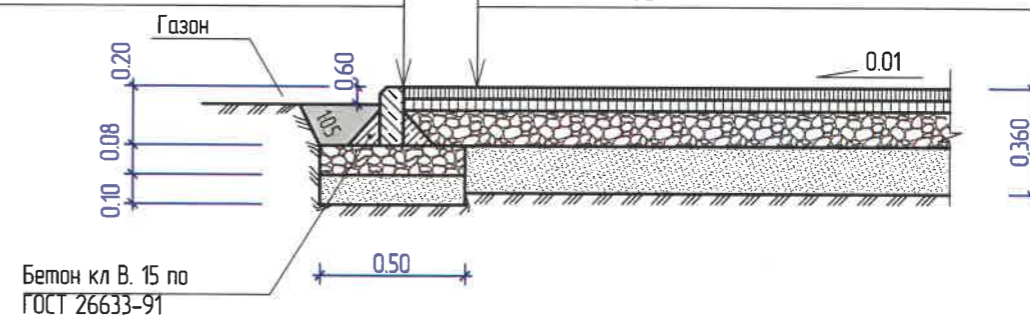


УЗЕЛ СОПРЯЖЕНИЯ ОГОЛОВКА КОЛОДЦА С ДОРОЖНОЙ ОДЕЖДОЙ И ГОРЛОВИНОЙ

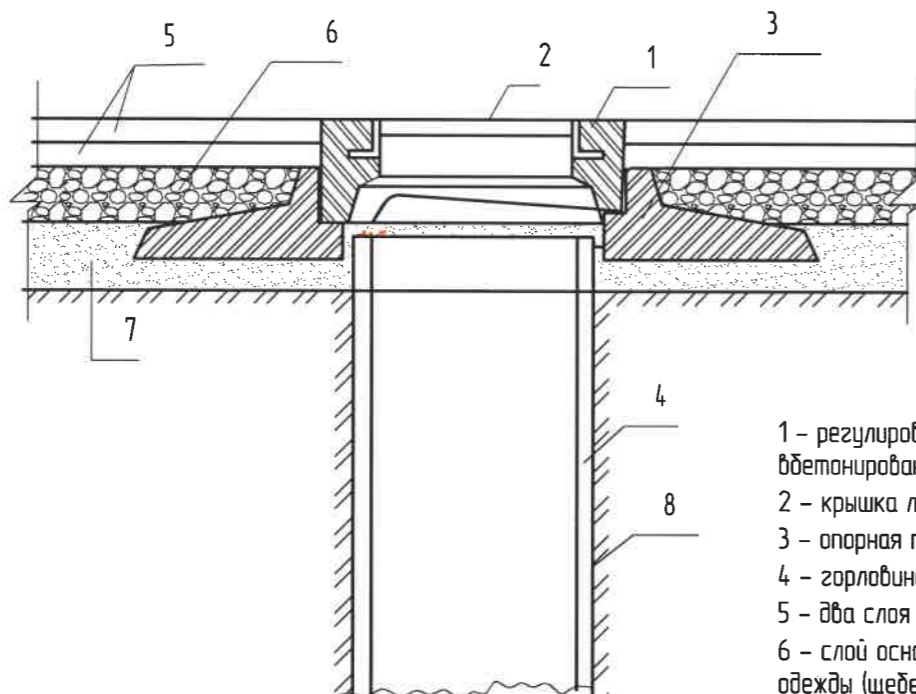

- 1 – регулировочное кольцо с вбетонированной обечайкой;
- 2 – крышка люка;
- 3 – опорная плита;
- 4 – горловина колодца;
- 5 – два слоя асфальтобетона;
- 6 – слой основания дорожной одежды (щебень);
- 7 – песчаный подстилающий слой;
- 8 – грунт земляного полотна.

ПОПЕРЕЧНЫЙ ПРОФИЛЬ ИСКУССТВЕННЫХ НЕРОВНОСТЕЙ


Плотный асфальтобетон из горячей мелкозернистой смеси типа "Б" I марки по ГОСТ9128-2013	h=0,03 м
Пористый асфальтобетон из горячей крупнозернистой смеси II марки по ГОСТ9128-2013	h=0,04 м

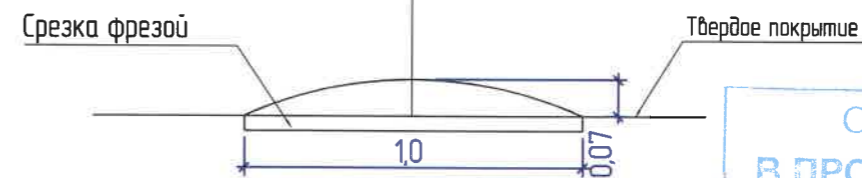


ООО УК ДЕЗ ВЖР
В ПРОИЗВОДСТВО РАБОТ
 Заместитель директора по эксплуатации
 А.А. Чернышев
 «...» 20... г.

						301/21-ПЗ-1-ПИР-ПЗУ			
						Благоустройство дворовой территории многоквартирного дома, расположенного по адресу: г. Сургут, пр-т Пролетарский, д. №3/1			
Изм.	Кол.уч.	Лист	№ док.	Подпись	Дата	Планировочная схема земельного участка	Стадия	Лист	Листов
ГИП		Котин		<i>Котин</i>			П	10	
Разработал		Булдакова		<i>МБ</i>		Конструкции покрытий	ООО "ЭРГОПОЛИС"		
Н.контр.		Солодовник		<i>Солодовник</i>					

ПАНДУС БОРДЮРНЫЙ. ТИП 1.

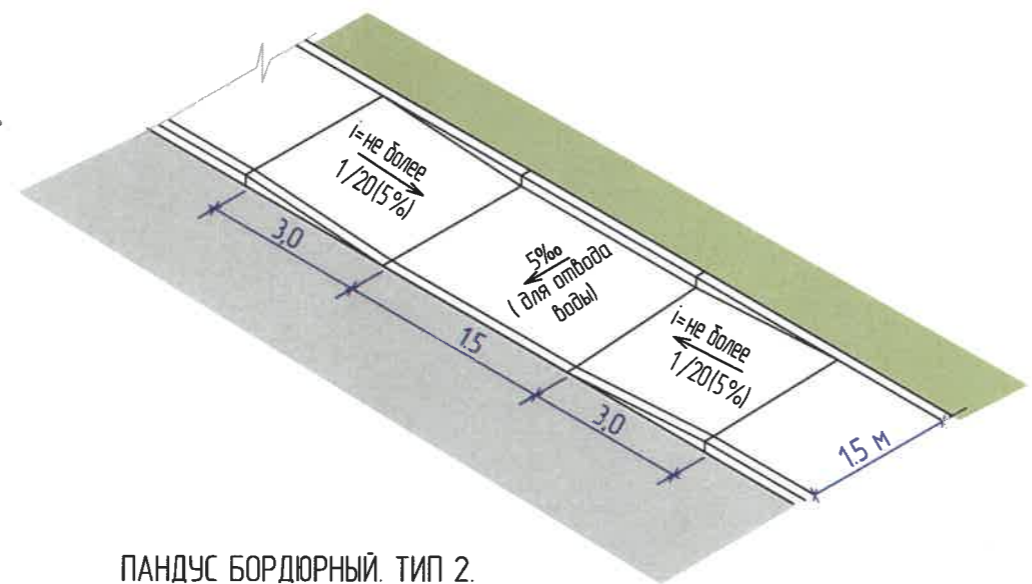

ПАНДУС БОРДЮРНЫЙ. ТИП 2.

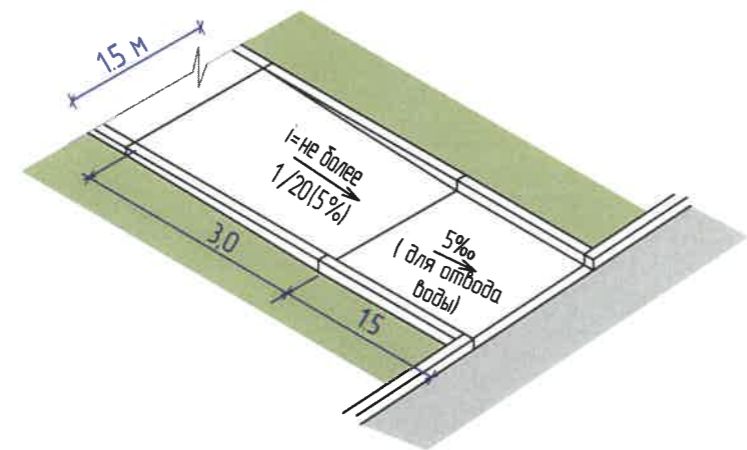


ВЕДОМОСТЬ ЭЛЕМЕНТОВ ОБУСТРОЙСТВА ДОРОГ

Условное изображение	Обозначение по ГОСТ	Количество ед.изм.	Наименование	Примечание
ГОСТ Р 52605-2006				
	1.25	2 шт.	"Искусственная неровность"	п.п 1

1. Однокомпонентная быстровысыхающая акриловая краска для дорожной разметки PrimaRoad АК-511 LT, цвет белый.

ПАНДУС БОРДЮРНЫЙ. ТИП 3

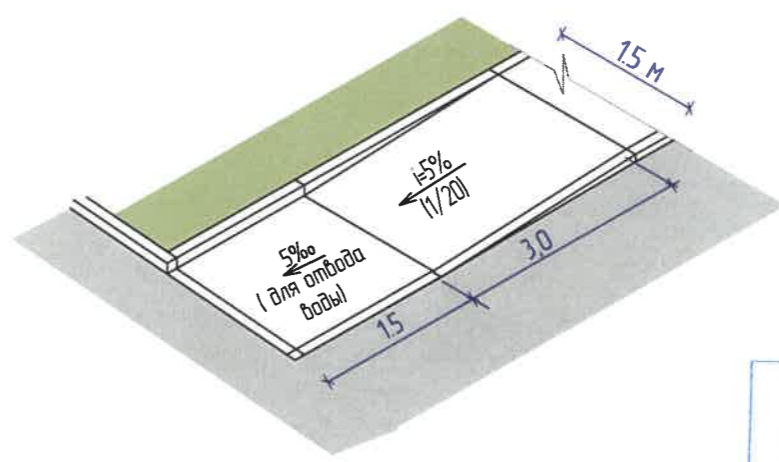

ООО УК ДЕЗ ВЖР
В ПРОИЗВОДСТВО РАБОТ
 Заместитель директора
 по эксплуатации

 подпись А.А. Черников
 « _____ » 20__

301/21-ПЗ-1-ПИР-ПЗУ					
Благоустройство дворовой территории многоквартирного дома, расположенного по адресу: г. Сургут, пр-т Пролетарский, д. №3/1					
Изм.	Кол.уч.	Лист	№ док.	Подпись	Дата
ГИП		Катин		<i>Катин</i>	
Разработал		Булдакова		<i>МБ</i>	
Планировочная схема земельного участка			Стадия	Лист	Листов
			П	11	
Схемы бордюрных пандусов.			ООО "ЭРГОПОЛИС"		
Н.контр.		Солодовник		<i>Солодовник</i>	

ВЕДОМОСТЬ ОБЪЕМОВ РАБОТ

№ п/п	Наименование работ	Количество	Примеч.
1	<u>Подготовительные работы</u>		
1.1	Демонтаж цементобетонного покрытия проездов (плиты). Н=0,14см.	1840.0	м²
1.2	Демонтаж цементобетонного покрытия тротуаров (плиты). Н=0,14см.	220.0	м²
1.3	Демонтаж покрытия дорожек из тротуарной плитки. Н=0,15 см.	80.0	м²
1.4	Срезка растительного грунта (Н=0.15м)	304.0	м²
1.5	Выемка грунта под устройство проезда.	121.0	м²
1.6	Демонтаж бордюрного камня	155.0	м.п.
1.7	Демонтаж газонного ограждения	283.0	м.п.
1.8	Демонтаж скамеек /урн	4/4	шт.
1.9	Вырубка деревьев	5	шт.
1.10	Демонтаж песочницы "Ромашка"(арт. 4250,"Ксил") с последующей установкой (перенос)	1	шт.
1.11	Демонтаж качалки-балансира (арт. 4102, "Ксил") с последующей установкой (перенос)	1	шт.
1.12	Демонтаж качели (арт. 4154, "Ксил") с последующей установкой (перенос)	1	шт.
1.13	Демонтаж карусели (арт. 4192, "Ксил") с последующей установкой (перенос)	1	шт.
1.14	Вывоз строительного мусора после демонтажа существующего покрытия	83,0 м³	
2	<u>Устройство дорожной одежды</u>		
2.1	Устройство покрытия проездов по типу 1	2060,0 м²	
2.2	Устройство бортового камня проездов БР 300.30.15	364,0 м.п.	
2.3	Устройство искусственной неровности (асфальтобетон)	2 шт.	
2.4	Устройство дорожной разметки	ПЗУ-13	
2.5	Устройство понижения бордюров	9 шт.	
2.6	Обетонирование колодцев	6 шт.	ПЗУ-12
2.7	Устройство покрытия тротуаров, по типу 2	515.0 м²	
2.8	Устройство бортового камня тротуаров БР100.20.08	310.0 м.п.	
3	<u>Установка малых архитектурных форм</u>		
3.1	Установка скамеек /урн	4/4 шт.	
3.2	Переустановка существующего игрового оборудования	4 шт.	ПЗУ-9,10,11
4	<u>Устройство освещения</u>		
	Установка опор освещения	3 шт.	301/21-ПЗ-1-ПНР-ЭН

ВЕДОМОСТЬ ОБЪЕМОВ РАБОТ
(за границами участка)

№ п/п	Наименование работ	Количество	Примеч.
1	<u>Подготовительные работы</u>		
1.1	Демонтаж цементобетонного покрытия проездов (плиты). Н=0,14см.	1460	м²
1.2	Срезка растительного грунта (Н=0.15м)	8.00	м²
2	<u>Устройство дорожной одежды</u>		
2.1	Устройство покрытия проездов по типу 1	168.0 м²	
2.2	Устройство бортового камня проездов БР 300.30.15	72,0 м.п.	


ООО УК ДЕЗ ВЖР
В ПРОИЗВОДСТВО РАБОТ

Заместитель директора
по эксплуатации

А.А. Черников

« » 20 г.

						301/21-ПЗ-1-ПНР-ПЗУ			
						Благоустройство дворовой территории многоквартирного дома, расположенного по адресу: г. Сургут, пр-т Пролетарский, д. №3/1			
Изм.	Кол.уч.	Лист	№ док.	Подпись	Дата	Планировочная схема земельного участка	Стадия	Лист	Листов
ГИП				Котин			П	12	
				Булакова		Ведомость объемов работ	ООО "ЭРГОПОЛИС"		
Н.контр.				Солодовник					

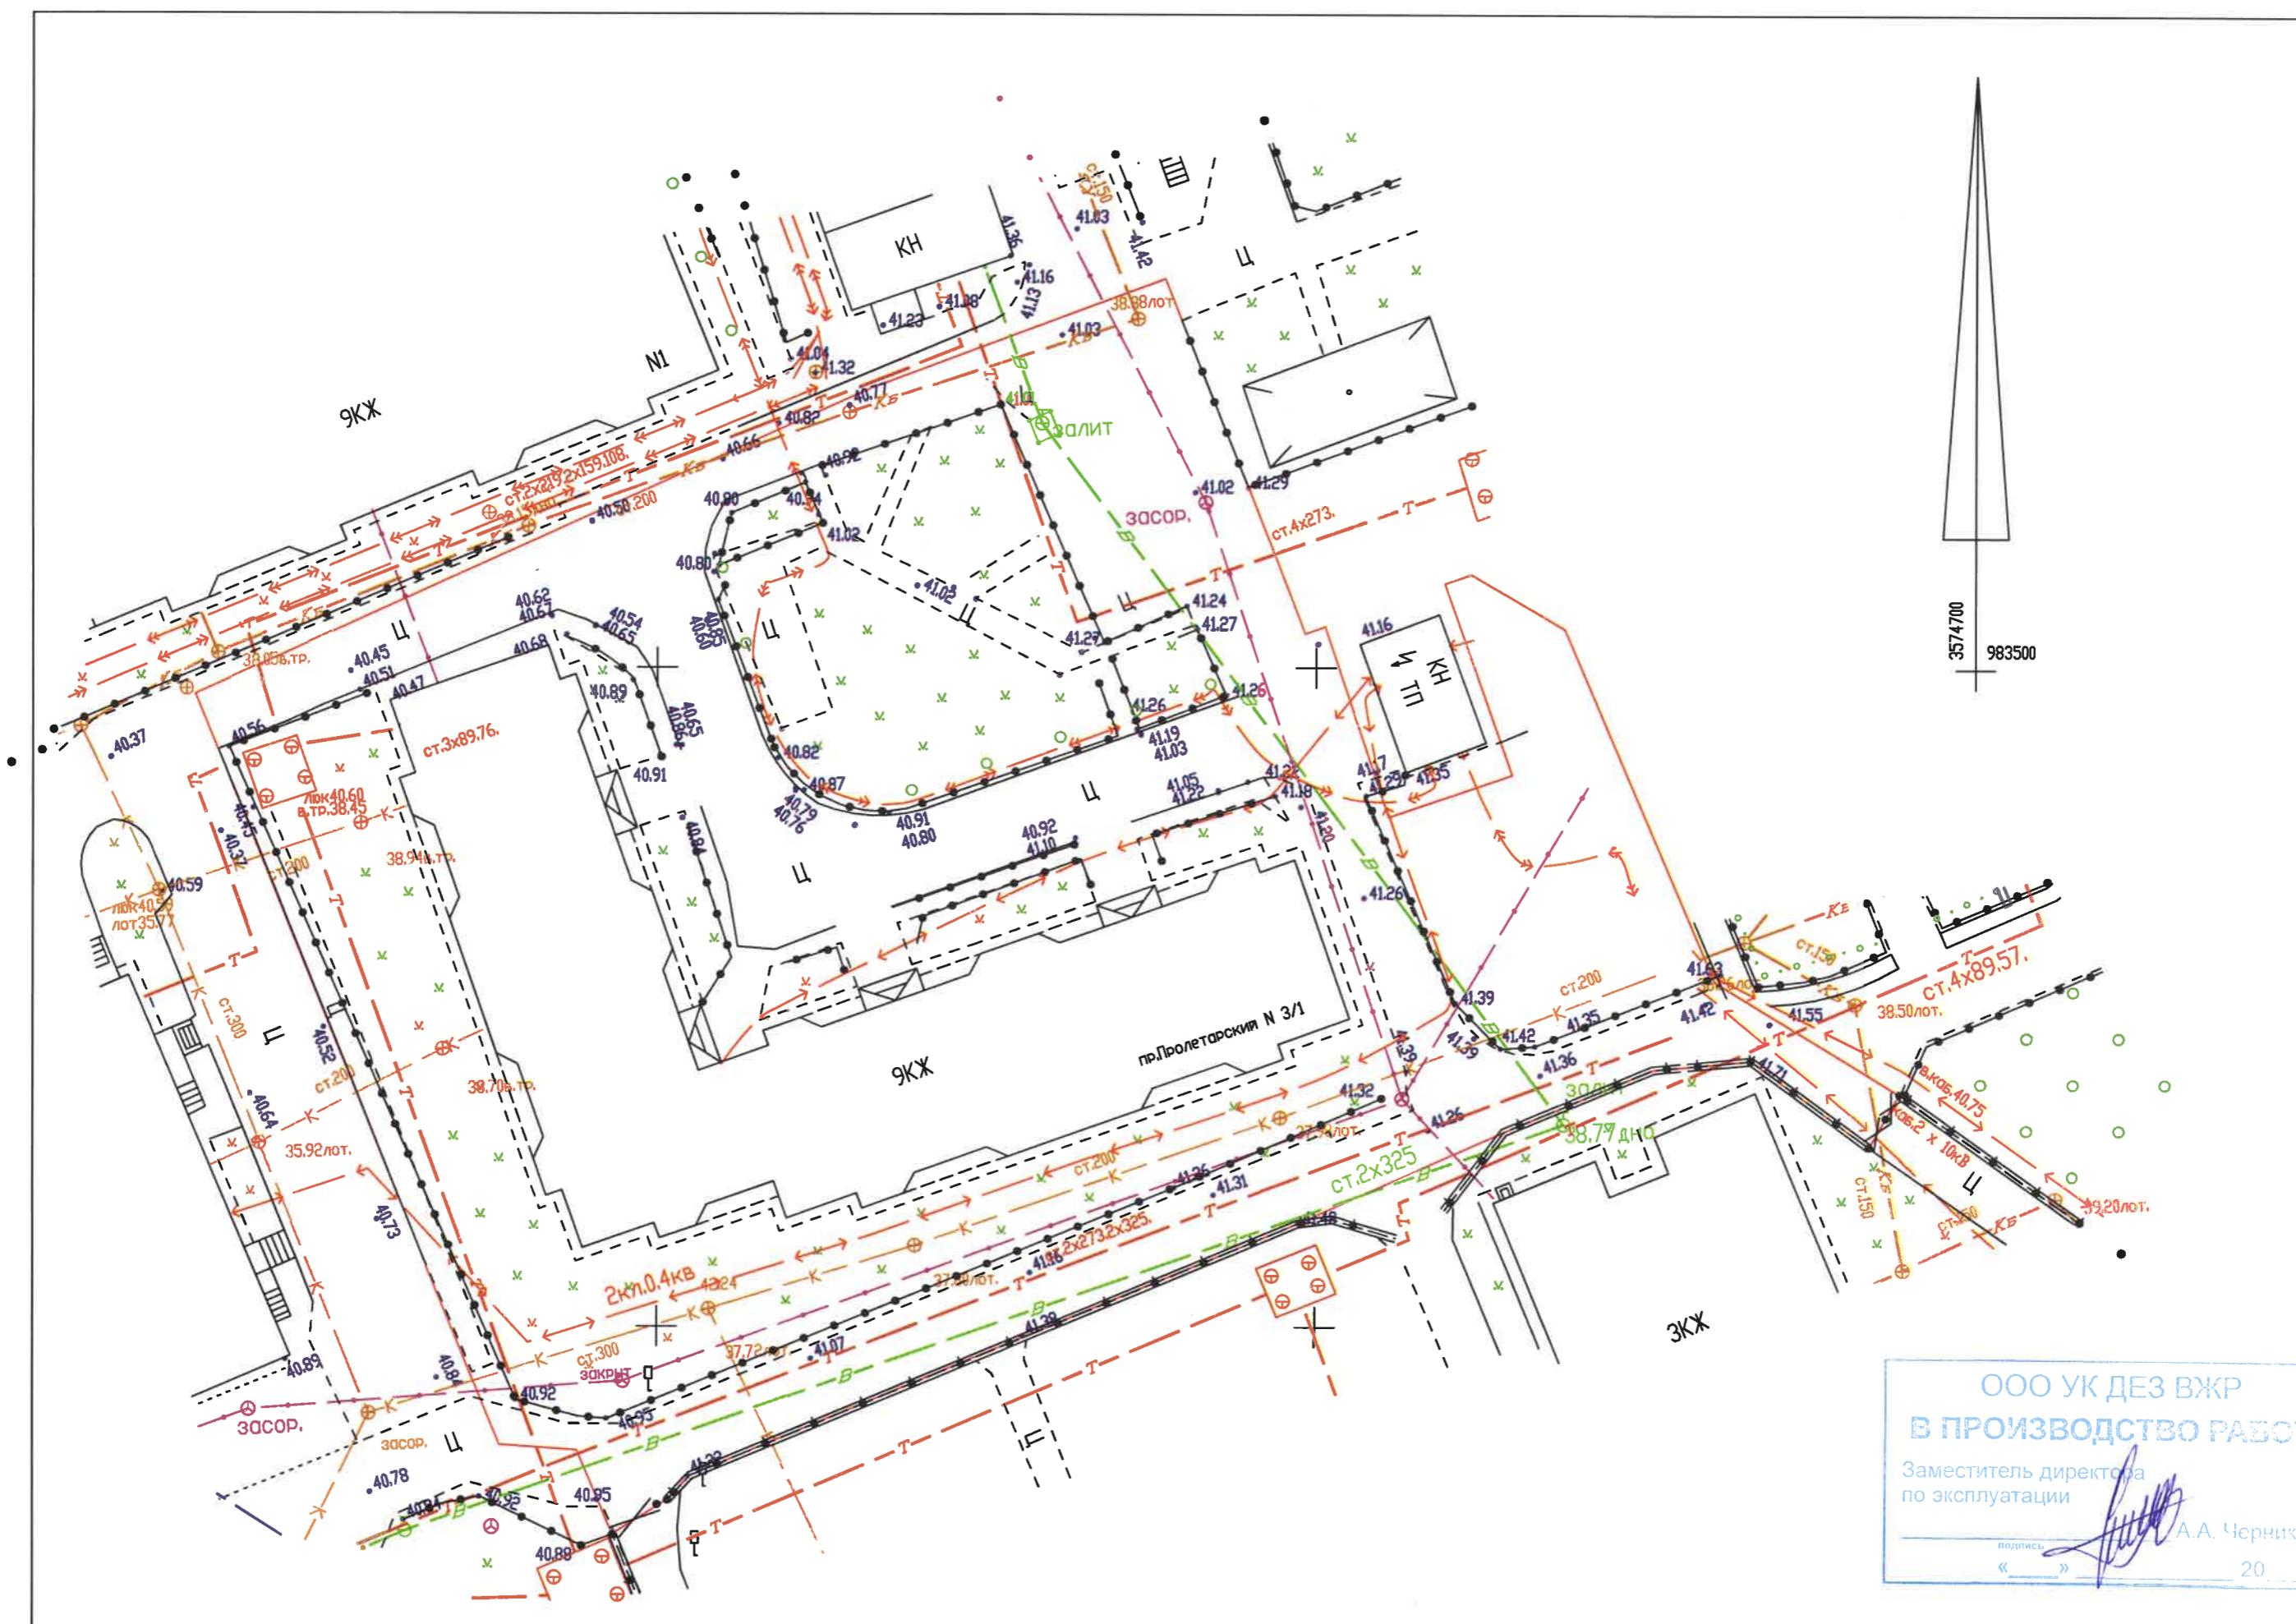

ООО УК ДЕЗ ВЖР
 В ПРОИЗВОДСТВО РАБОТ
 Заместитель директора
 по эксплуатации
 _____ А.А. Черников
 « _____ » _____ 20__ г.