



Схема размещения контейнерной площадки
на придомовой территории: ул. Югорская д. № 3

Приложение № 4
к Решению собственников
помещений в МКД

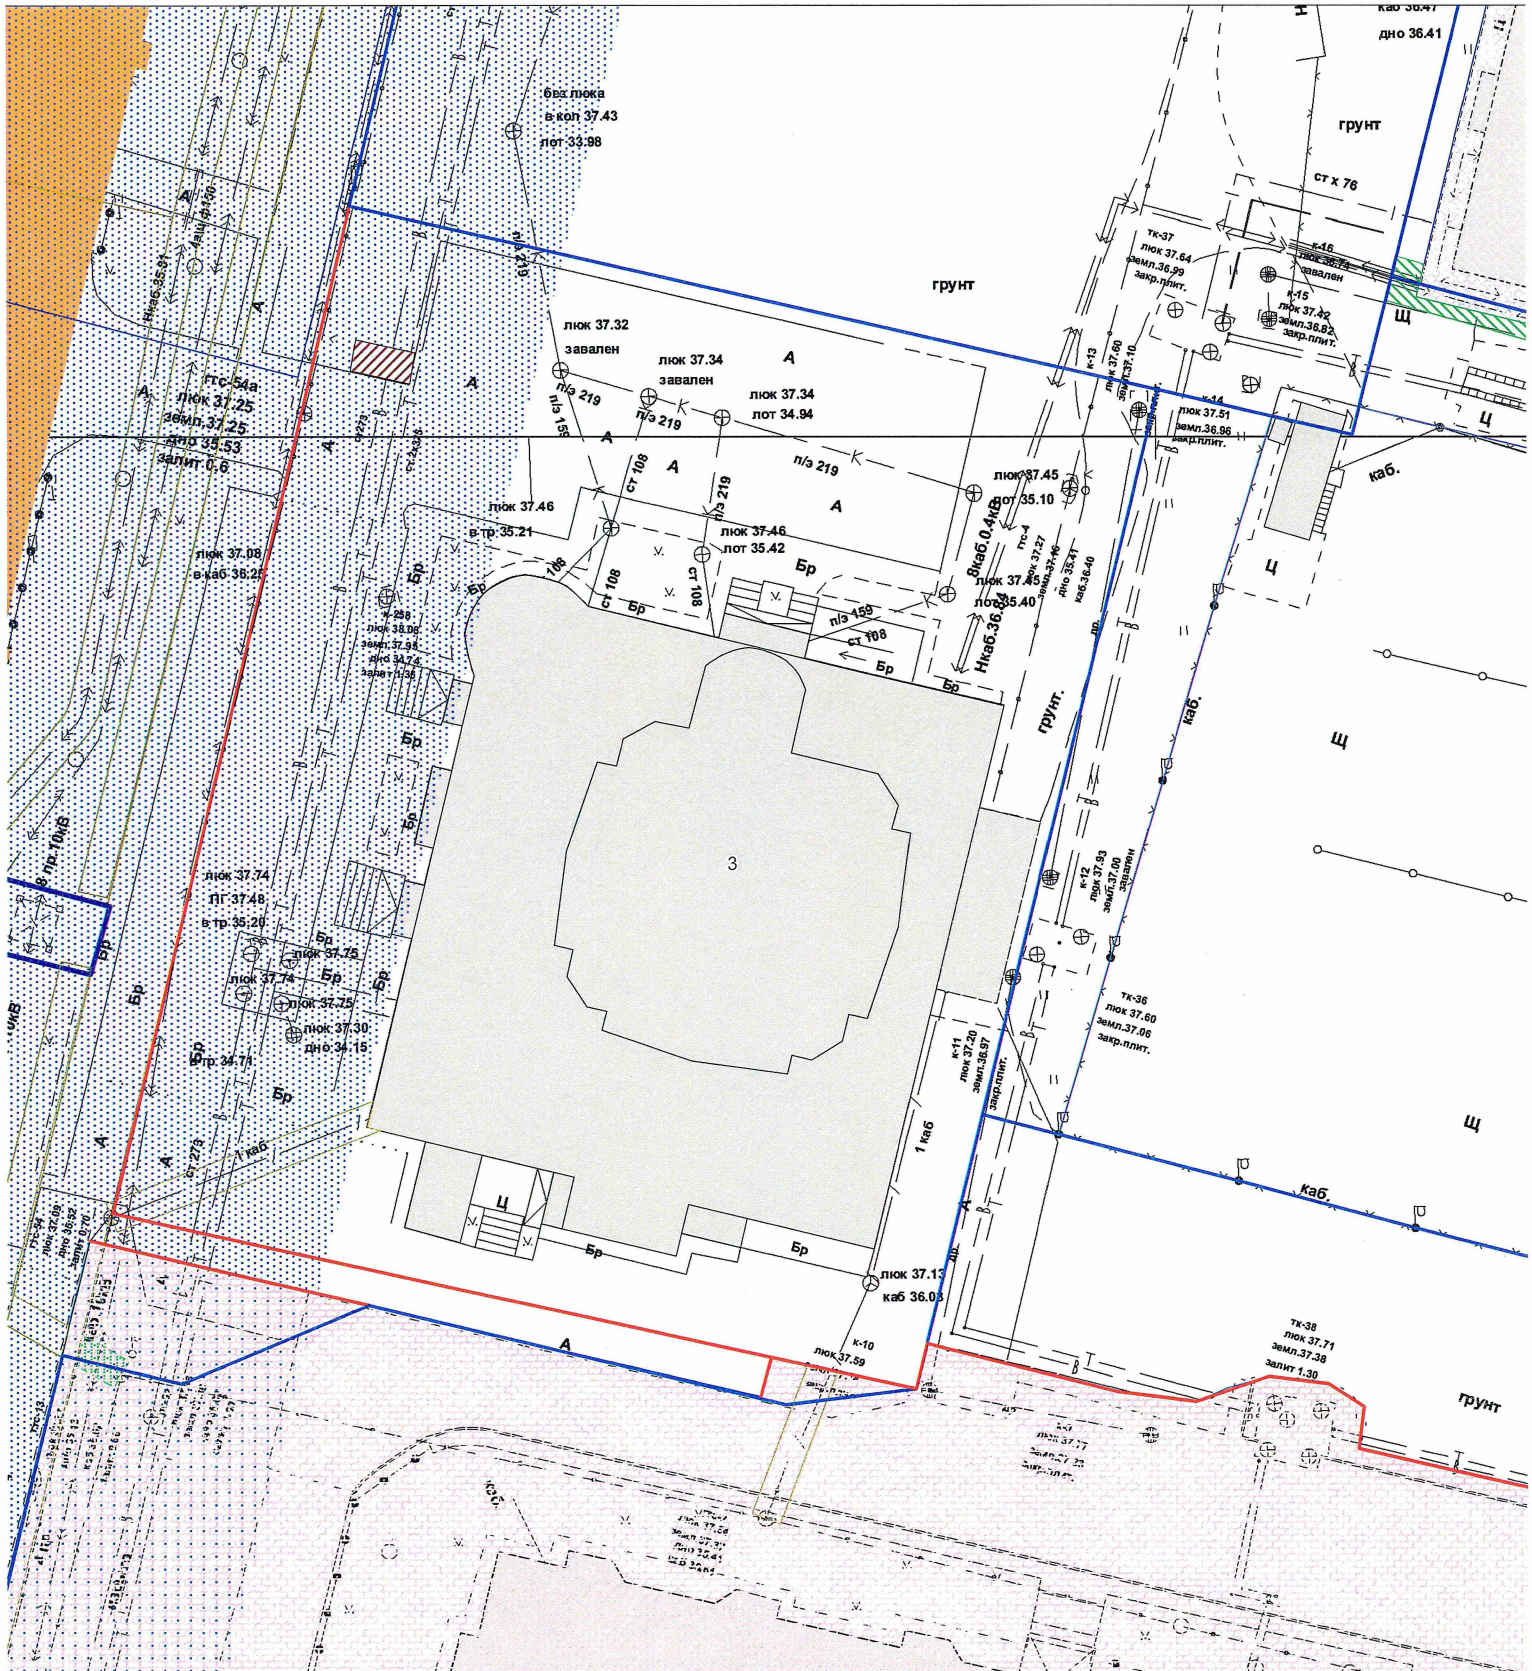

Условные обозначения:

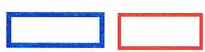

- Граница придомовой территории, согласно кадастровому учету,
с кадастровым номером 86:10:0101074:2



- Контейнерная площадка, площадь 8,5 кв.м.