

ООО "Проектсервис"

Проект капитального ремонта фасадов жилого дома № 83  
по ул. Республики в г. Сургуте

РАБОЧАЯ ДОКУМЕНТАЦИЯ

Паспорт отделки фасадов

296/1-83-ПОФ

г. Сургут 2016г.



ООО "Проектсервис"

Проект капитального ремонта фасадов жилого дома № 83  
по ул. Республики в г. Сургуте

РАБОЧАЯ ДОКУМЕНТАЦИЯ

Паспорт отделки фасадов

296/1-83-ПОФ

Директор ООО "Проектсервис"

Ю.В.Мельниченко

г.Сургут 2016г.


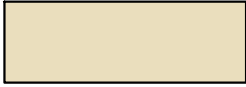





Ведомость чертежей комплекта ПОФ		
лист	наименование	примечание
1	общие данные	
2	фасад в осях А-Б;	
3	фасад в осях Б-А;	
4	фасад в осях 2-1;	
5	фасад в осях 1-2;	

Ситуационный план





Ведомость отделочных материалов

№ п/п	наименование элементов	способ отделки	колер	примечания
1	наружные стены	Металлосайдинг МП СК-14-226 "корабельная доска"	 RAL Classic 3011	"Металлпрофиль"
2	наружные стены	Металлосайдинг МП СК-14-226 "корабельная доска"	 RAL Classic 1015	"Металлпрофиль"
3	наружные стены	Металлосайдинг МП СК-14-226 "корабельная доска"	 RAL Classic 9003	"Металлпрофиль"
4	металлические двери в подъезды	окраска по металлу	 RAL Classic 8017	Эмаль ПФ-115
5	откосы, оконные отливы	Лист гладкий с полимерным покрытием	 RAL Classic 9003	"Металлпрофиль"

						296/1-83-ПОФ			
						Капитальный ремонт фасадов жилого дома по ул. Республики д. 83 в г. Сургуте			
Изм	кол.уч	лист	№ док.	подпись	дата	Жилой дом по ул. Республики д.83	стадия	Лист	Листов
разработал		Д.С.Чучагин			11.2016		РП	1	5
ГИП		М.В.Мельниченко			11.2016	Общие данные	ООО "Проектсервис" г. Сургут		



Фасад в осях А-Б;

 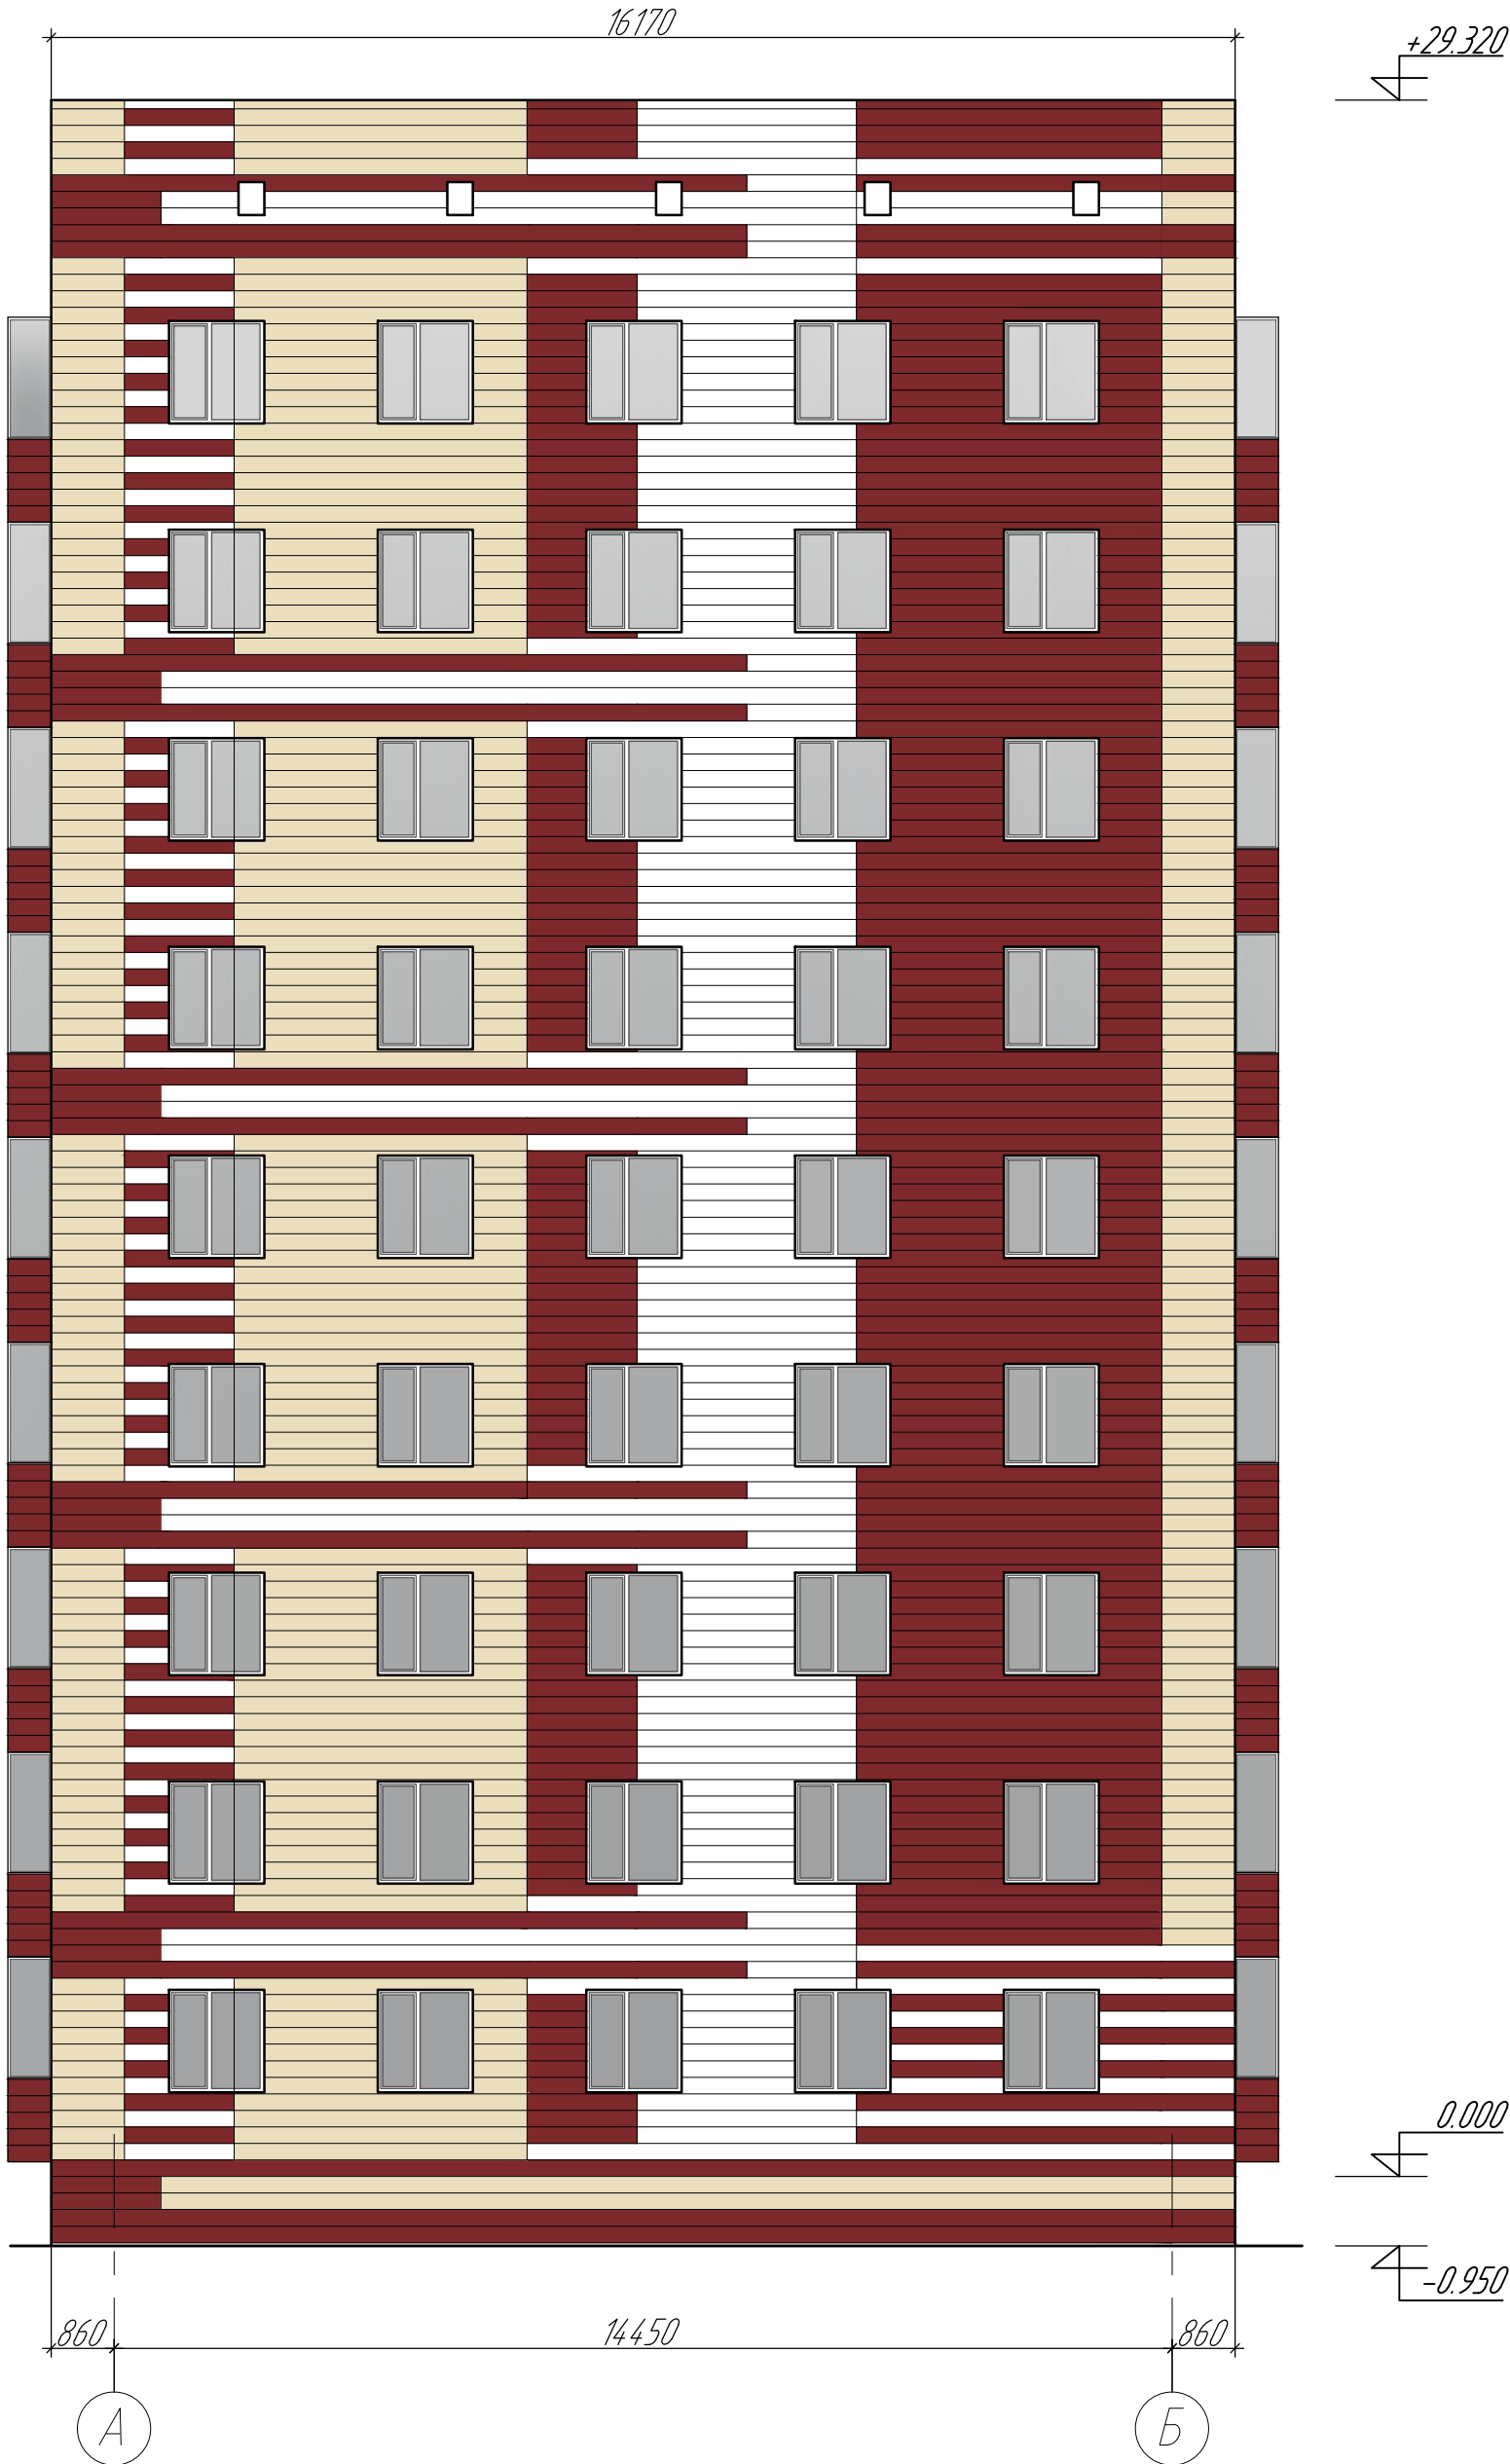

RAL 3011  
RAL 1015  
RAL 9003

Изм	кол.уч	лист	№ док	подпись	дата
разработал		Д.С.Чичагин			11.2016
ГИП		Ю.В.Мельниченко			11.2016

296/1-83-ПДФ			
Капитальный ремонт фасадов жилого дома по ул. Республики д. 83 в г. Сургуте			
Жилой дом по ул. Республики д.83		стадия	лист
		РП	2
Фасад в осях А-Б;		ООО "Проектсервис" г. Сургут	

Согласовано



Взам. инв. №

Подп. и дата

Инв. № подл.



Фасад в осях Б-А;

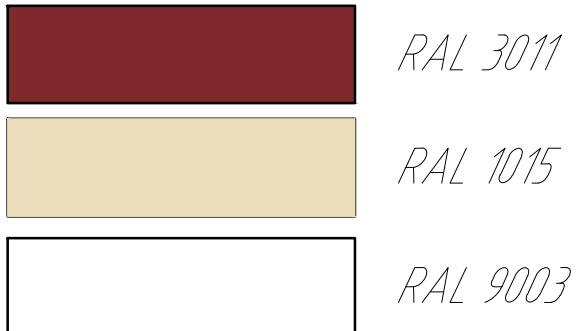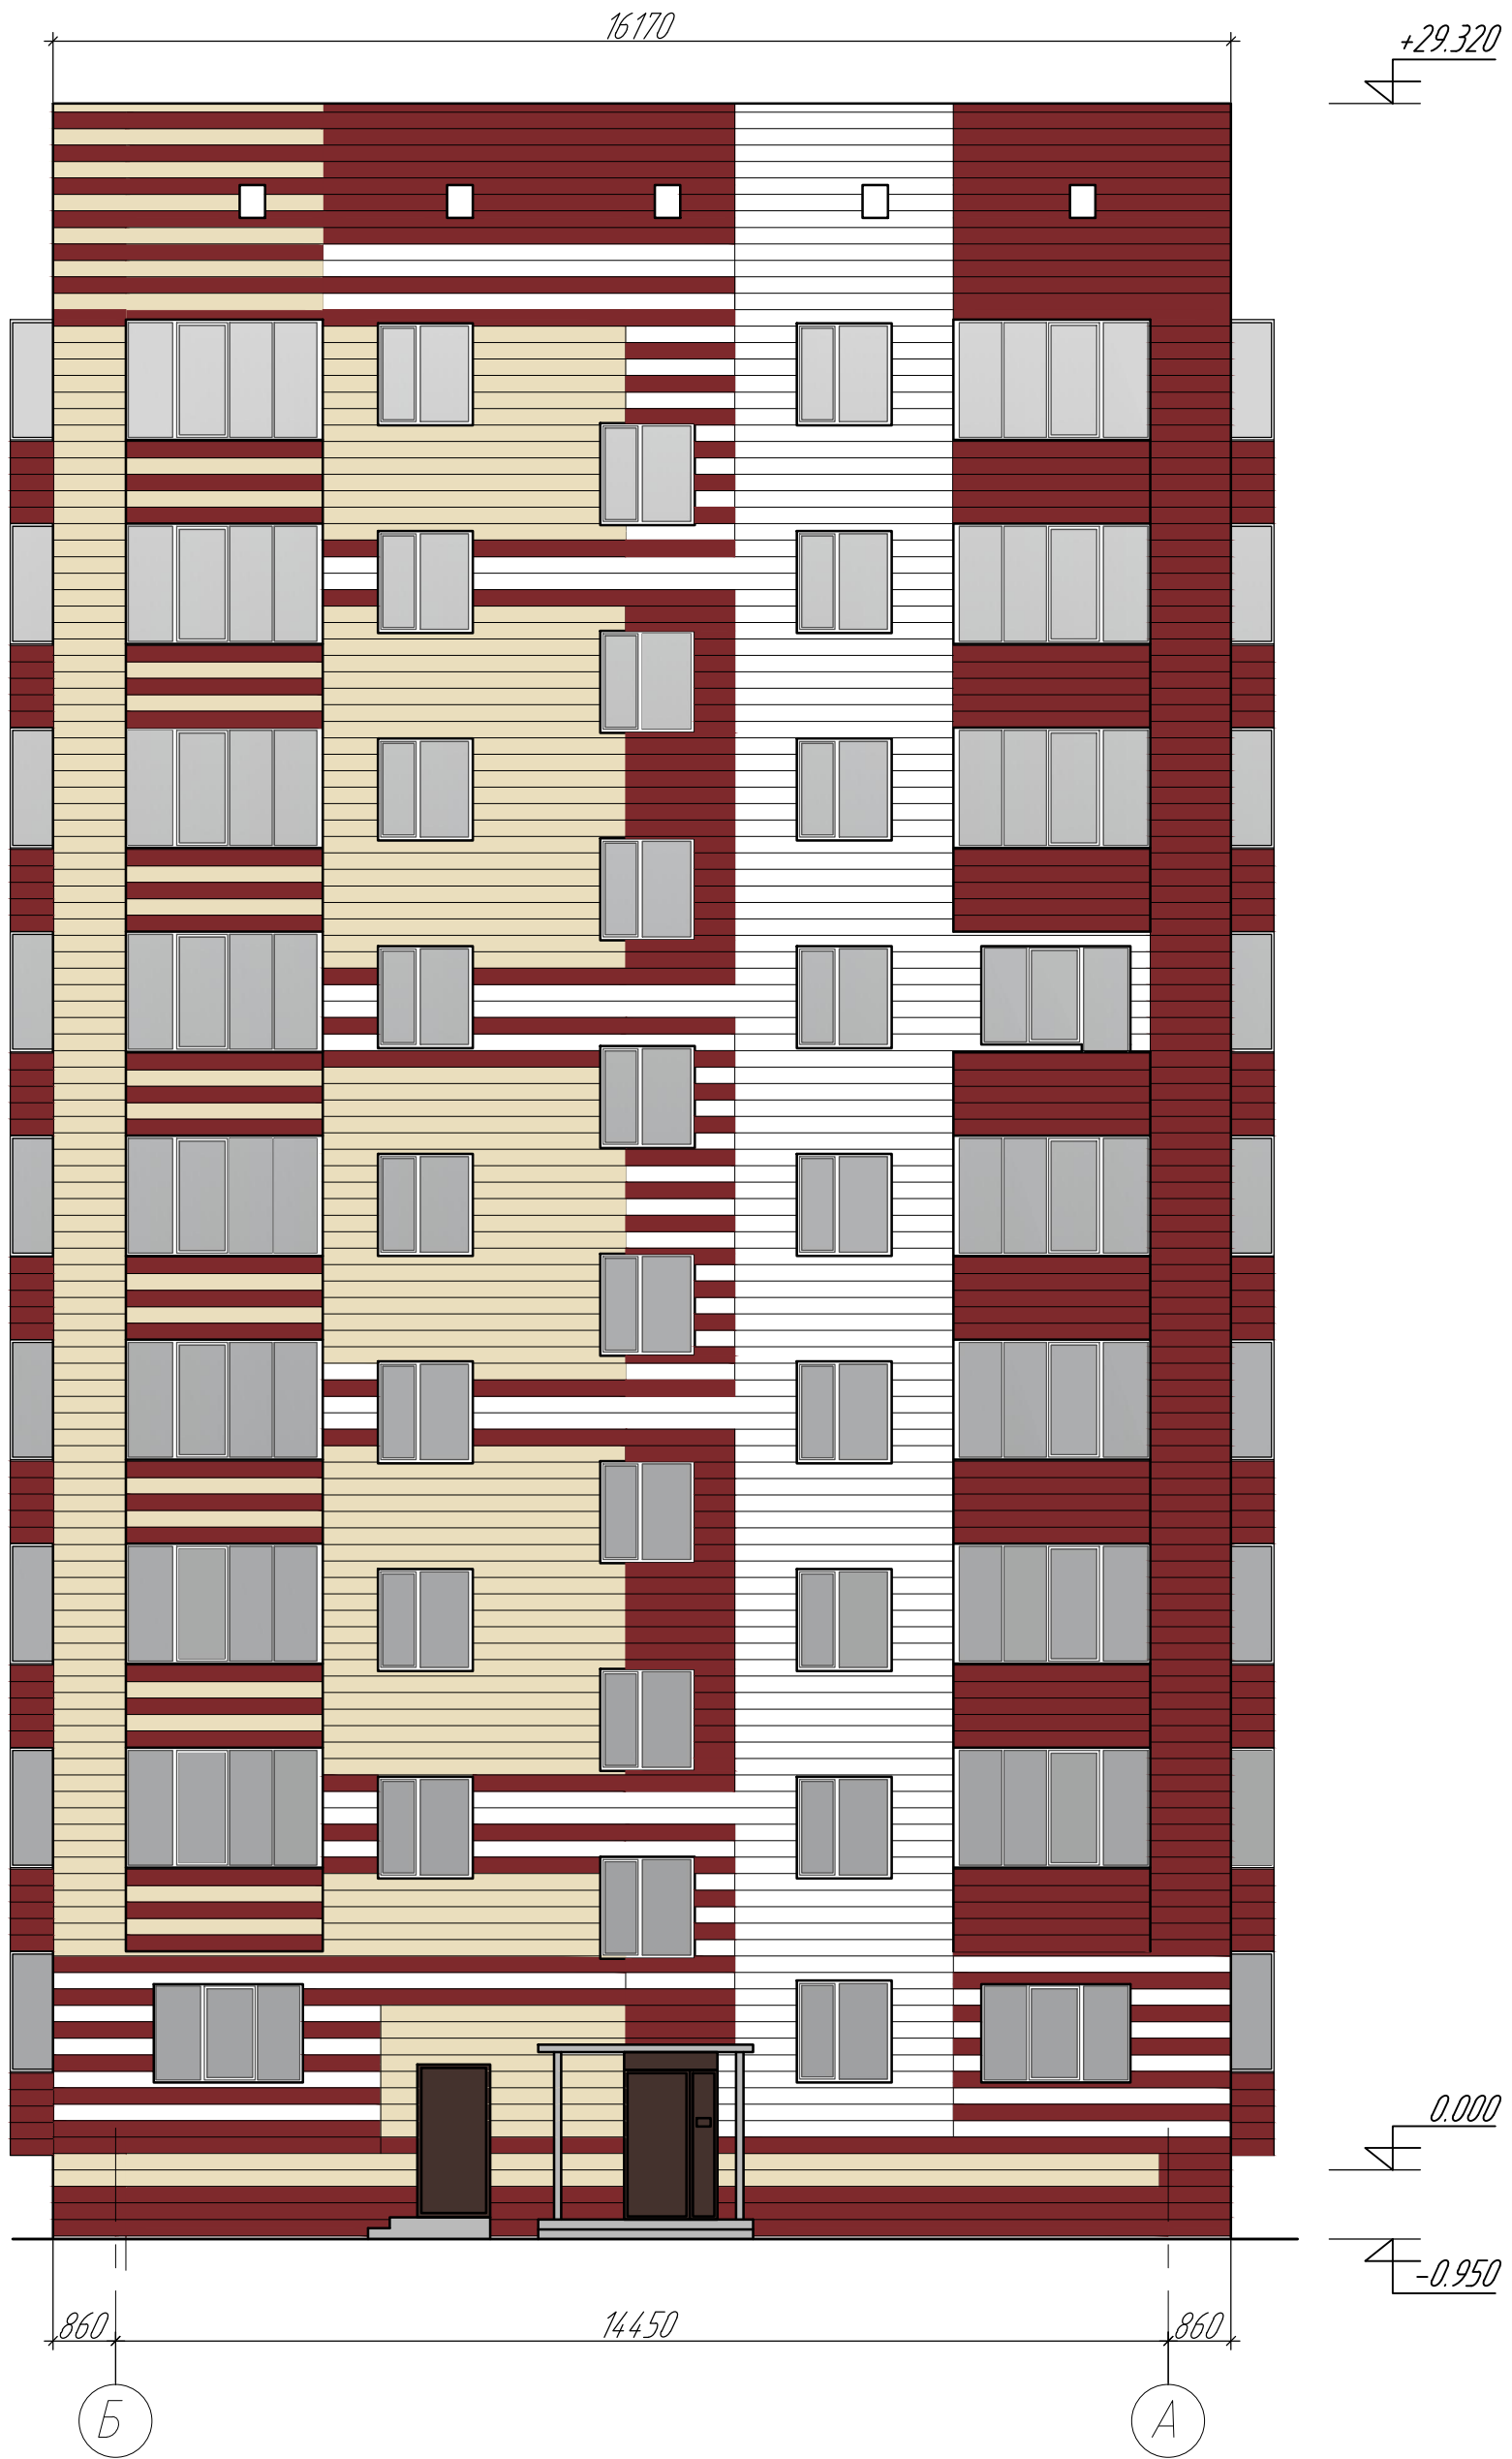


						296/1-83-ПДФ				
						Капитальный ремонт фасадов жилого дома по ул. Республики д. 83 в г. Сургуте				
Изм	кол.уч	лист	№ док.	подпись	дата					
разработал		Д.С.Чичагин		11.2016		Жилой дом по ул. Республики д. 83		стадия	Лист	Листов
								РП	3	
ГИП		Ю.В.Мельниченко		11.2016		фасад в осях Б-А;		ООО "Проектсервис" г. Сургут		



Фасад в осях 2-1;

22370

+29.320

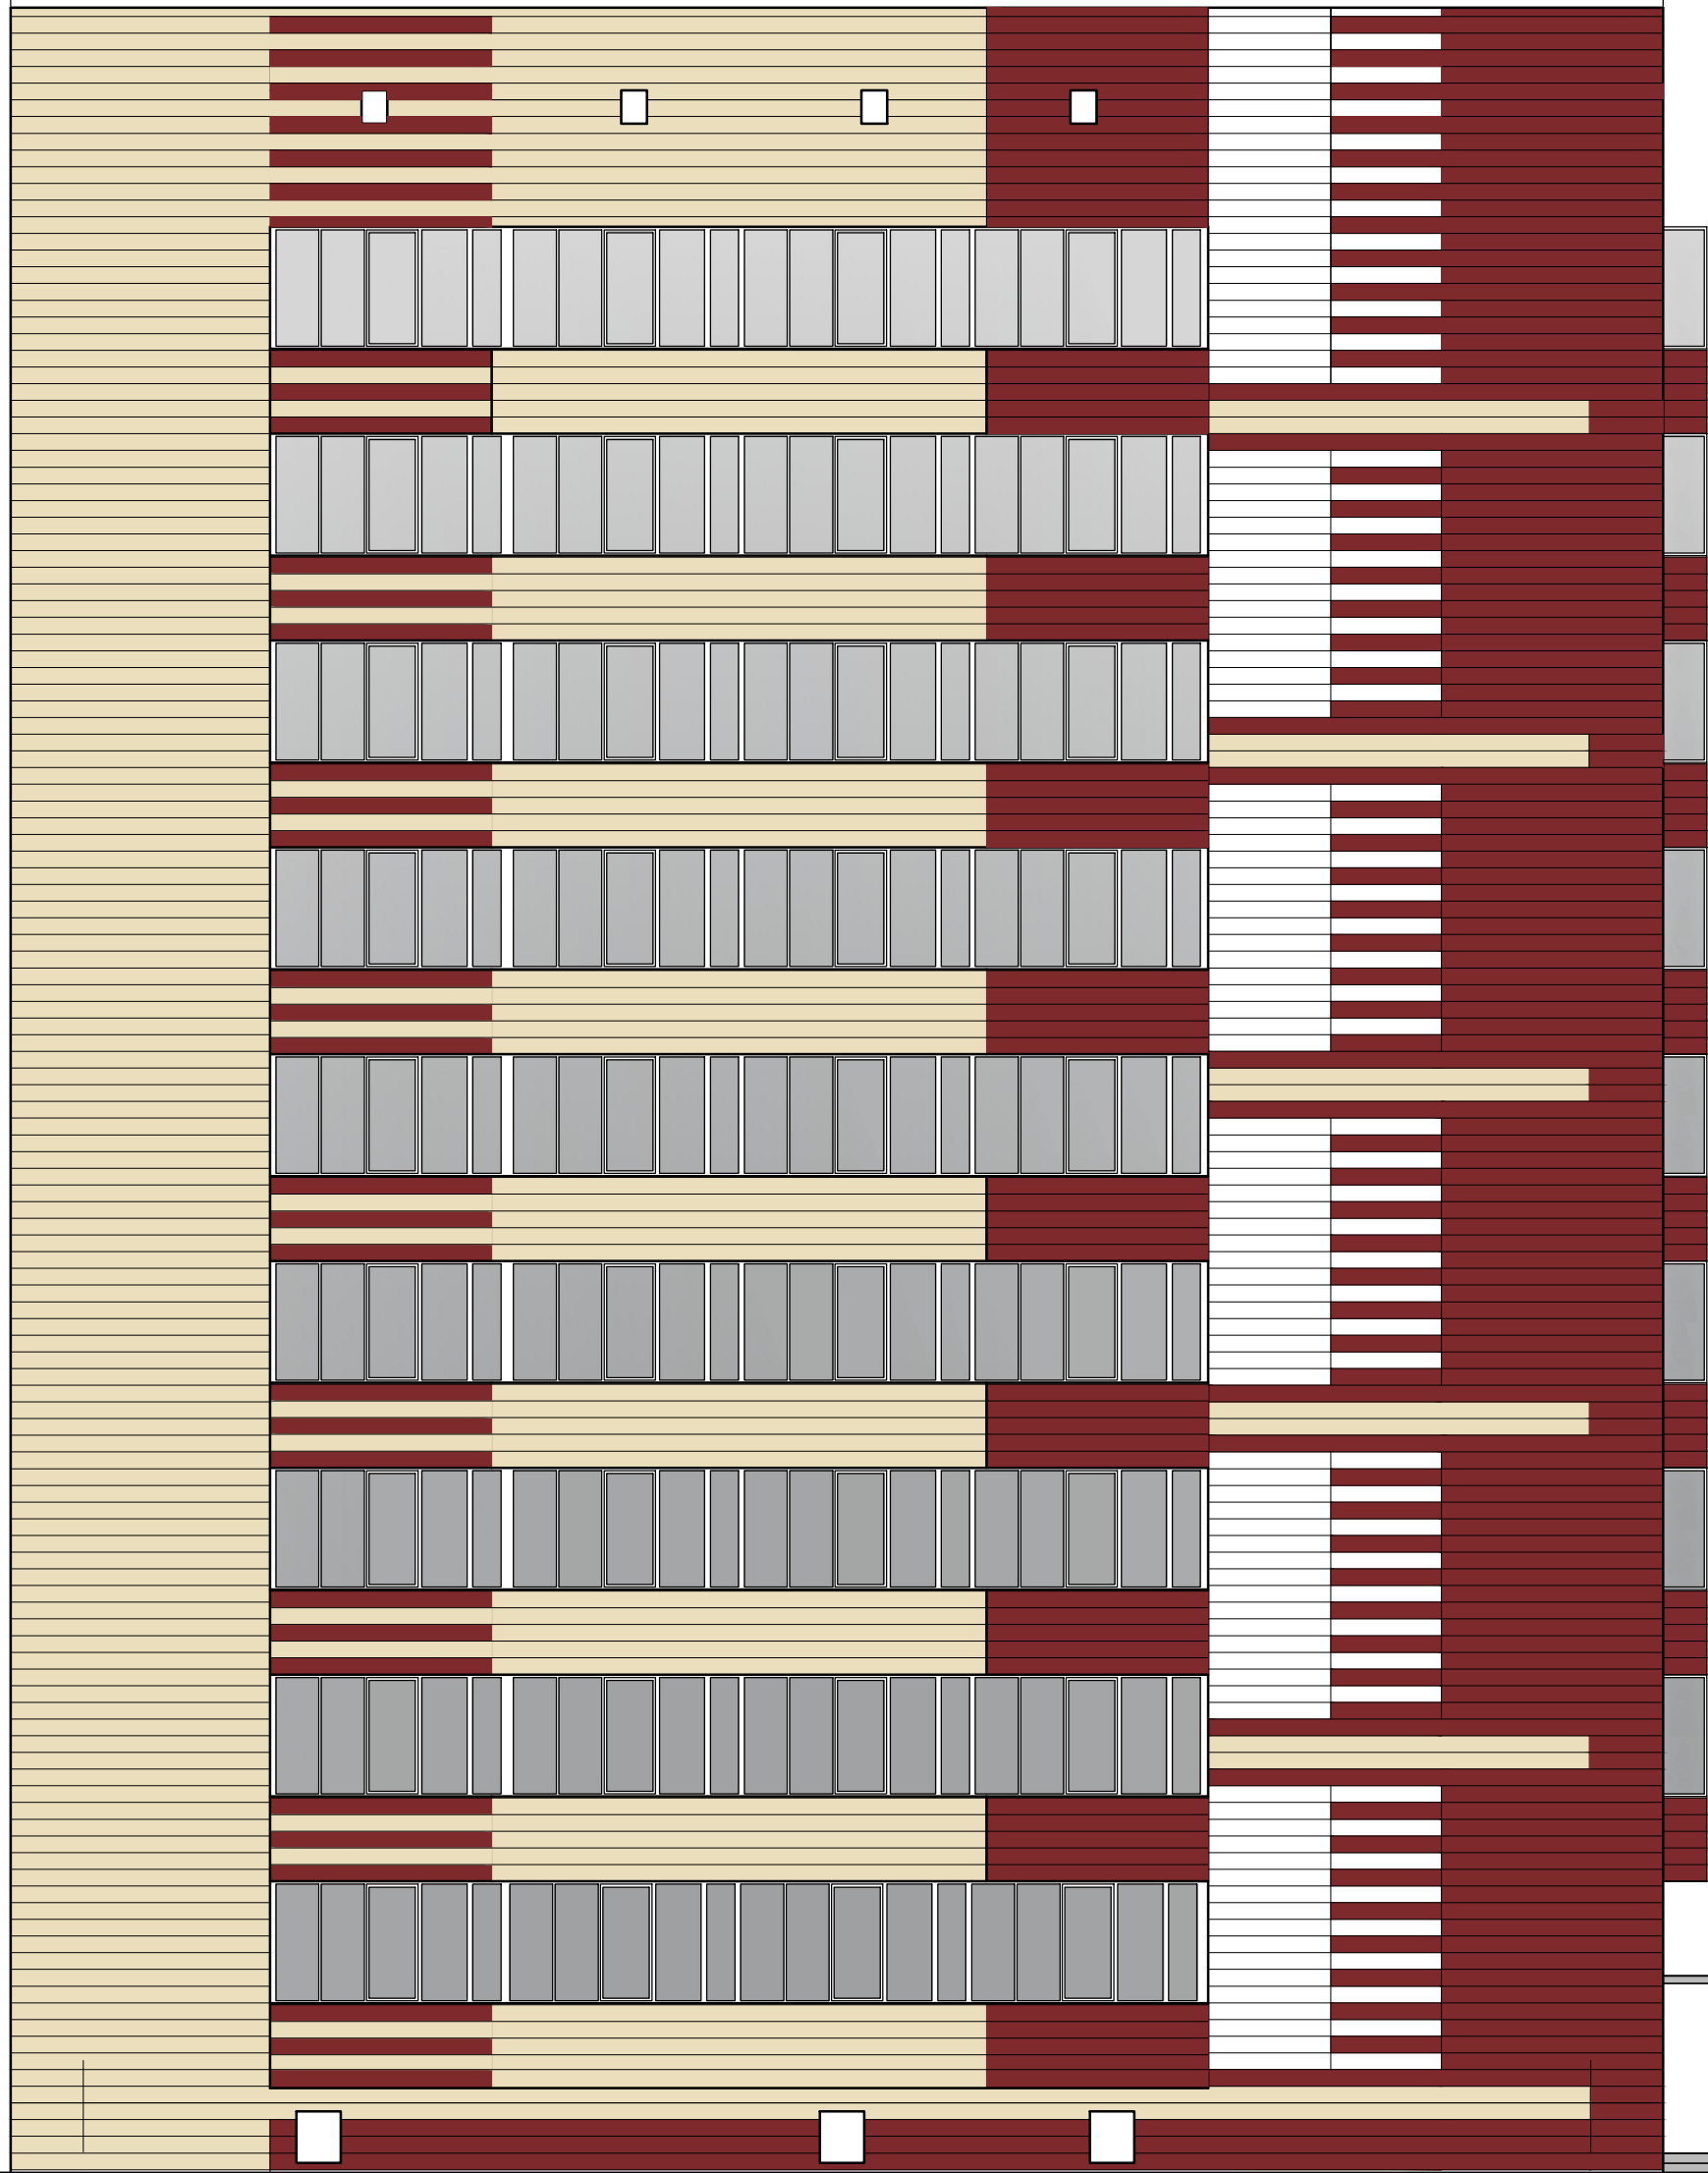

0.000



-0.950



980

20410


980

2

1

Примечание:

За отм. 0.000 условно принят стык ограждающих панелей цокольного и жилого помещений.

 

RAL 3011

RAL 1015

RAL 9003

Изм	кол.уч	лист	№ док.	подпись	дата
разработал		Д.С.Чичагин			11.2016
ГИП		Ю.В.Мельниченко			11.2016

296/1-83-ПФ

Капитальный ремонт фасадов жилого дома по ул. Республики д. 83 в г. Сургуте

Жилой дом по ул. Республики д. 83

стадия	лист	листов
РП	4	

Фасад в осях 2-1;

ООО "Проектсервис"  
г. Сургут

Согласовано

Взам. инв. №

Подп. и дата

Инв. № подл.



Фасад в осях 1-2;

+29.320

22370

0.000

-0.950


980

20410

980

1

2

 

RAL 3011

RAL 1015

RAL 9003

Изм	кол.уч	лист	№ док.	подпись	дата
разработал	Д.С.Чичагин				11.2016
ГИП	Ю.В.Мельниченко				11.2016

296/1-83-П0Ф

Капитальный ремонт фасадов жилого дома  
по ул. Республики д. 83 в г. Сургуте

Жилой дом по ул. Республики д. 83

Фасад в осях 1-2;

стадия	лист	листов
РП	5	
ООО "Проектсервис" г. Сургут		

Согласовано

Взам. инв. №

Подп. и дата

Инв. № подл.