











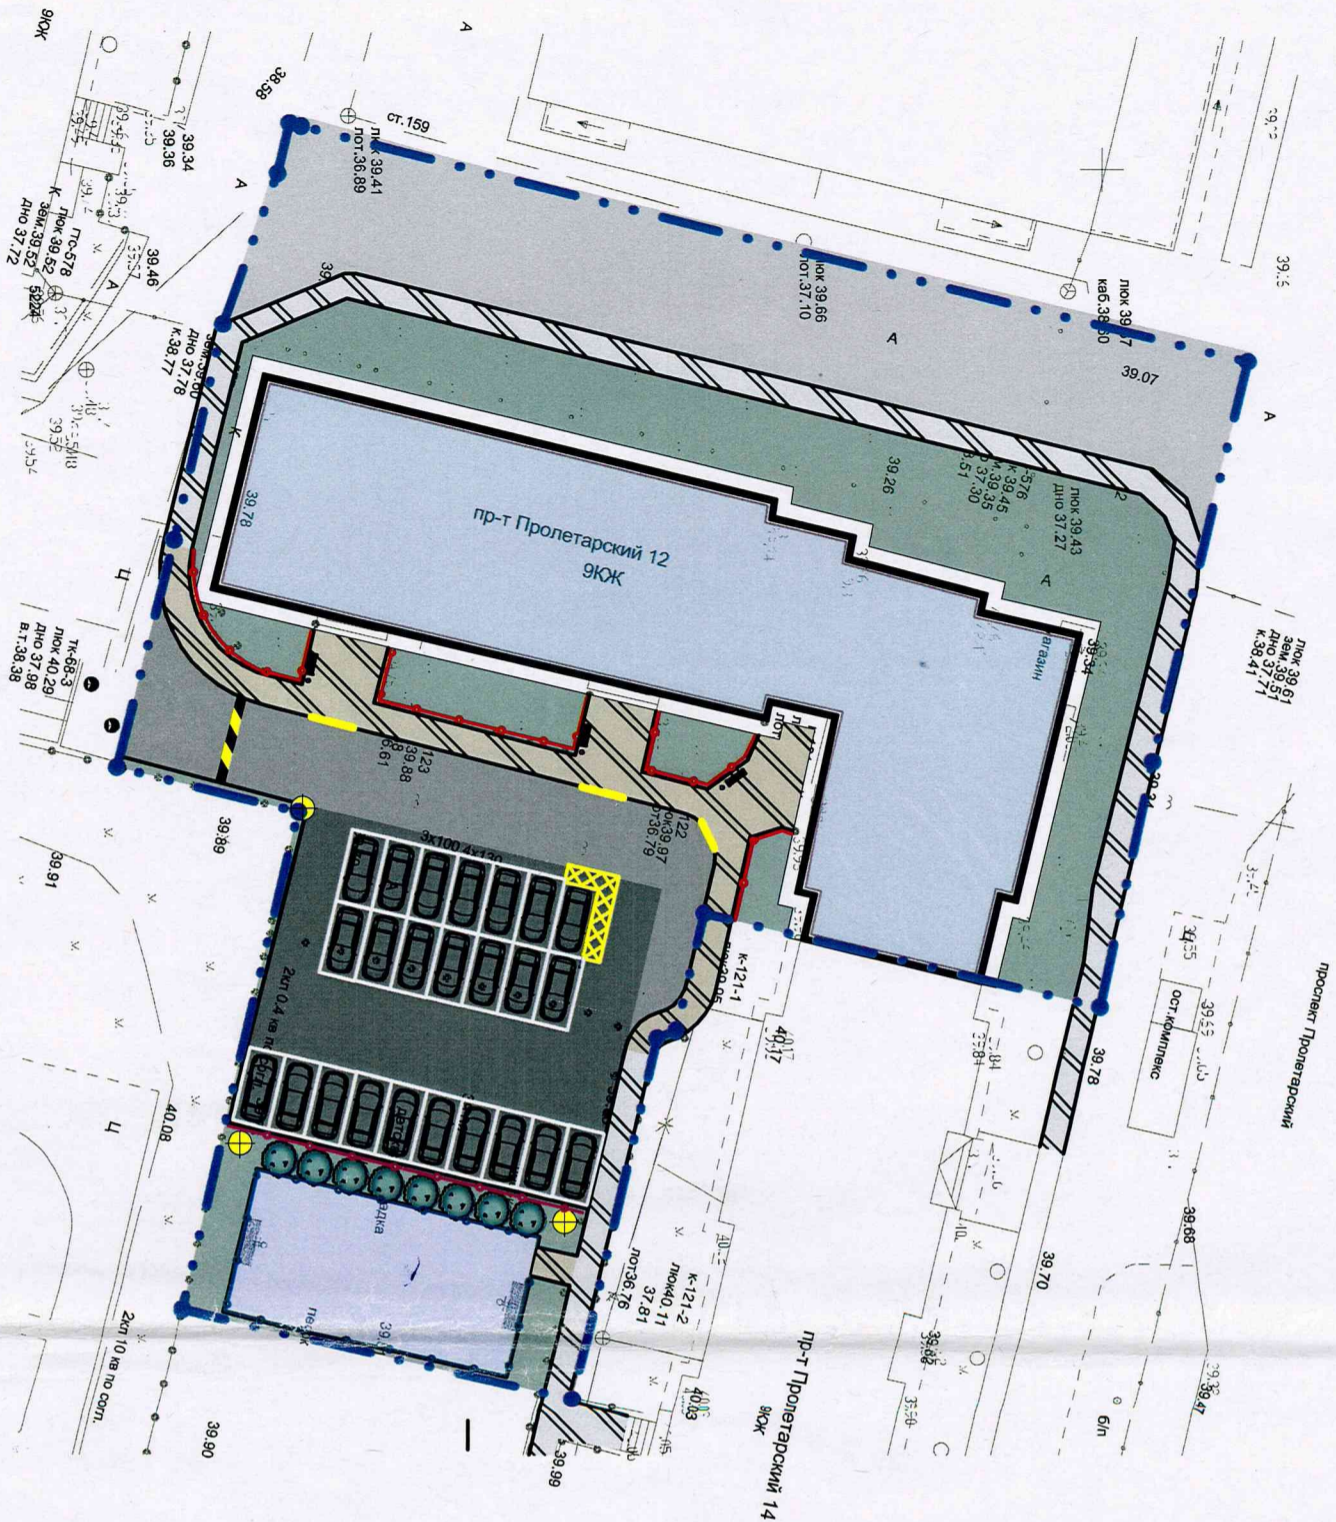

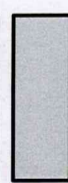

**План благоустройства М 1:500**




**Условные обозначения**

-  - проектируемое асфальтобетонное покрытие проезда
-  - проектируемое асфальтобетонное покрытие парковки
-  - существующее асфальтобетонное покрытие проезда
-  - проектируемое асфальтобетонное покрытие тротуаров
-  - существующее асфальтобетонное покрытие тротуаров
-  - восстанавливаемое газонное покрытие (подсев трав)
-  - спортивная площадка с резиновым покрытием
-  - газонное ограждение Н = 0.5 м
-  - газонное ограждение Н = 0.7 м
-  - ограждение спортивной площадки Н = 3 м
-  - границы земельного участка
-  - понижение бордюра
-  - опора освещения

*См. в масштабе: [Signature]*


Разбивочный план благоустройства территории жилого дома №12 по пр. Пролетарскому в с. Сургут

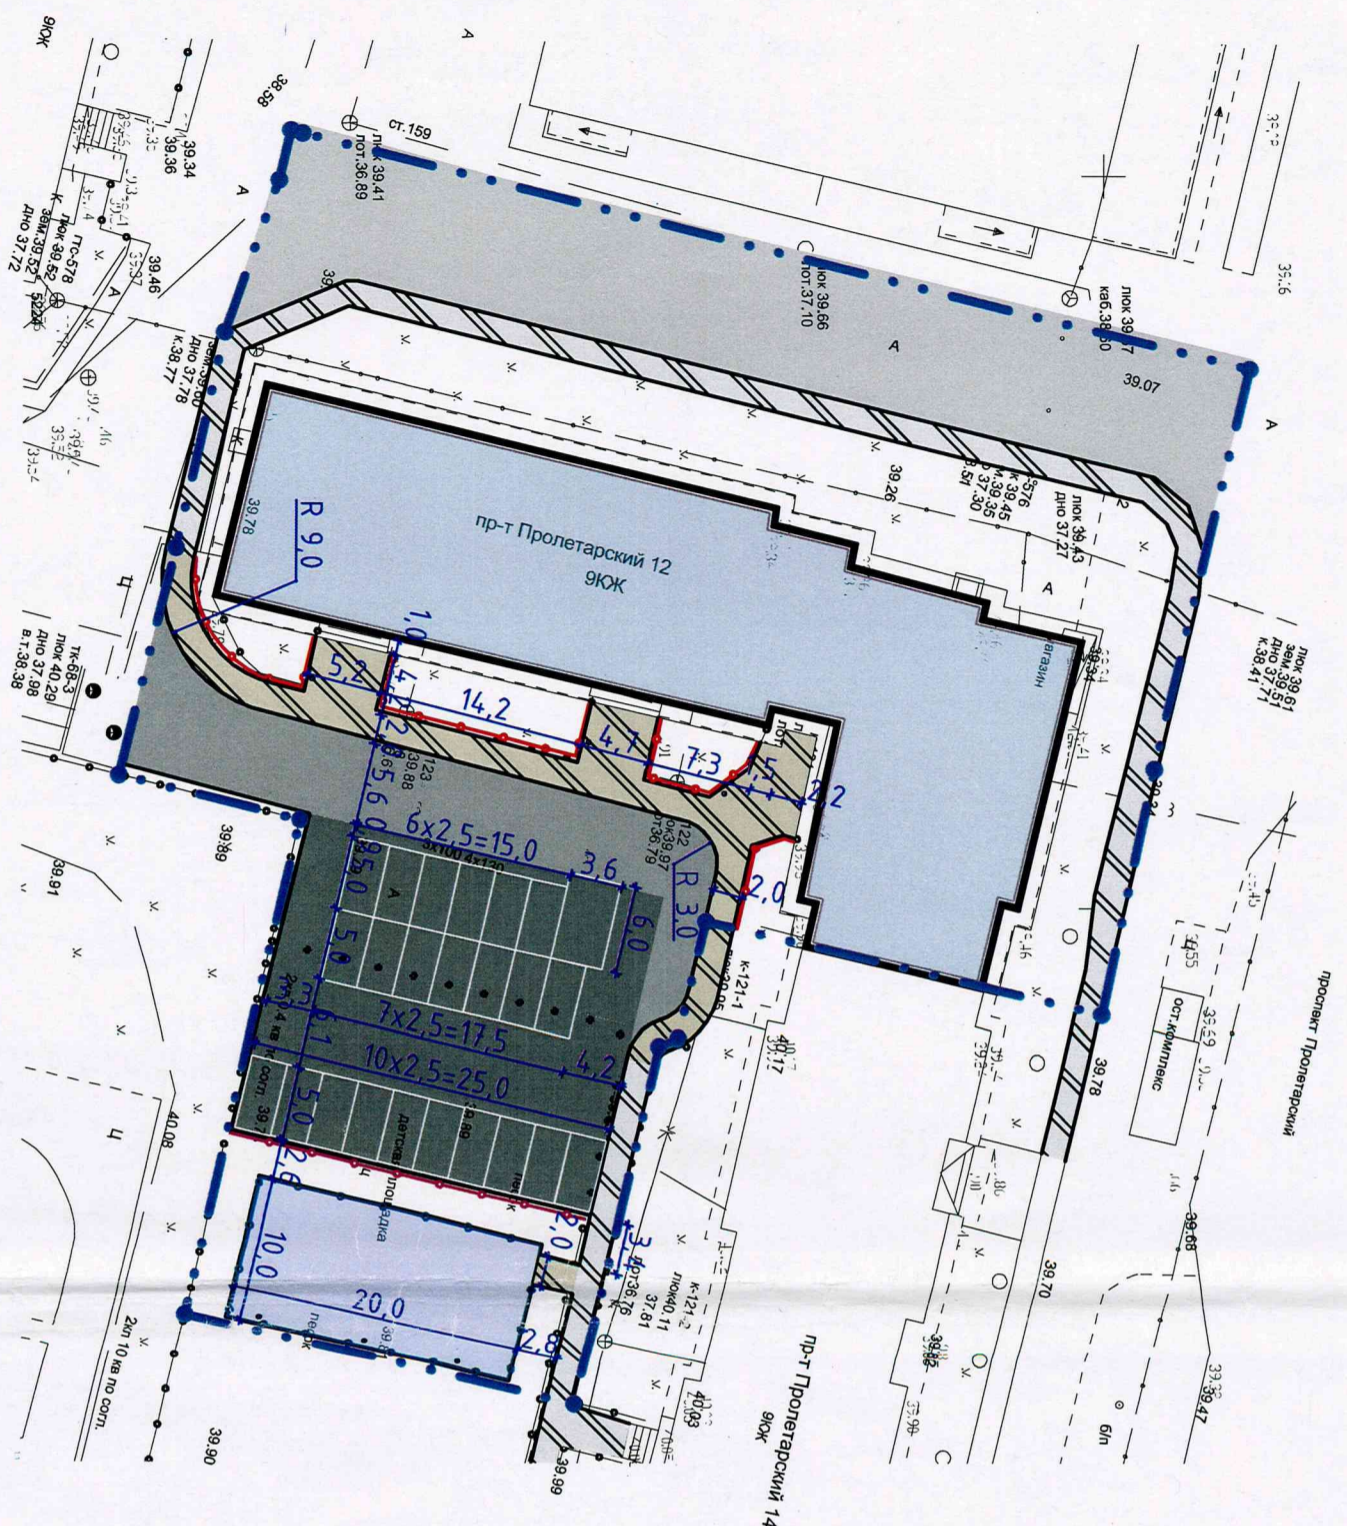

Перечень работ по благоустройству дворовой территории многоквартирного жилого дома 12 по пр. Пролетарскому (в границах земельного участка)

Номер п/п	Наименование	Кол-во	Примечание			
1	Минимальный перечень работ	Обеспечение ремонта дворовых проездов	287,0 м <sup>2</sup>	БР 300,30,15 -81 м.л.		
		Установка искусственной неровности	1 шт.			
		Обеспечение ремонта тротуаров (асфальт)	218,0 м <sup>2</sup>	БР 100,20,08 - 276,0 м.л.		
		Обеспечение освещением дворовой территории (установка опор освещения)	3 шт.			
		Установка урн	3 шт.	перестановка существующего		
		Установка скамеек	3 шт.	перестановка существующего		
		2	Дополнительный перечень работ	Устройство резинового покрытия для спортивной площадки	200,0 м <sup>2</sup>	БР 100,20,08 - 60,0 м.л.
				Устройство ограждения спортивной площадки, Н = 3 м	57 м.л.	
				Установка оборудования для спортивной площадки	2 шт.	
				Восстановление газонного покрытия (у подвездов)	133,0 м <sup>2</sup>	
Восстановление газонного покрытия (у детской площадки)	138,0 м <sup>2</sup>			796,0 м <sup>2</sup>		
	Восстановление газонного покрытия (остаточная территория)	525,0 м <sup>2</sup>				
	Устройство газонного ограждения, Н = 0,7 м/0,5 м	63,0 м.л./25 м.л.				
<b>Оборудование автомобильной парковки</b>						
	Устройство парковки	586,0 м <sup>2</sup>	БР 300,30,15 -51 м.л.			
	Установка дорожных знаков и парковки для МТН	1 шт.				

 - КСИЛ арт. 006603 - Гандбольные ворота с баскетбольным щитом 2 шт.

Составлено:   
 10 ч.ч.