

рии, расположенной по адресу:  
№65/1



Условные обозначения:

- Граница придомовой территории поставленная, на государственный кадастровый учет:  
- пр. Ленина д. № 65- 86:10:0101115:6497,  
- пр. Ленина д. № 65/1- 86:10:0101115:197
  - Граница придомовой территории, согласно проекту межевания 5 микрорайона, утвержденная Постановлением Администрации от 07.06.2019г. № 4131
  - Площадь проезда, асфальтобетонное покрытие- 700,0 кв.м.
  - Площадь парковки, асфальтобетонное покрытие- Всего - 550,0 кв.м., в том числе:  
- пр. Ленина д. № 65- 60,0 кв.м.  
- пр. Ленина д. № 65/1- 490, 0 кв.м.
  - Площадь тротуара, асфальтобетонное покрытие- 250,0 кв.м.
  - за границами дворовой территории МКД №65,65/1 пр. Ленина,поставленной на государственный кадастровый учет- 50,0 кв.м.
  - Площадь пешеходной дорожки, асфальтобетонное покрытие- Всего- 110,0 кв.м., в том числе:  
- пр. Ленина,65 - 75,0 кв.м.  
- пр. Ленина д. № 65/1 - 35,0 кв.м.
  - Площадь спортивной площадки под тренажеры,  
- Всего- 150,0 кв.м., в том числе:  
- пр. Ленина д. № 65 - 55,0 кв.м.  
- пр. Ленина д. № 65/1- 95,0 кв.м.  
Перечень оборудования, Приложение №1
  - Площадь спортивной площадки, (футбольно-баскетбольная) - Всего- 180,0 кв.м., в том числе:  
- пр. Ленина д. № 65 - 150,0 кв.м.  
- пр. Ленина д. № 65/1 - 30 кв.м.  
Перечень оборудования: Приложение №2
  - Площадь детской игровой площадки,  
- Всего- 825,0 кв.м., в том числе:  
- пр. Ленина д.№ 65 - 650,0 кв.м.  
- пр. Ленина д. № 65/1 - 175,0 кв.м.  
Перечень оборудования: Приложение №3
  - - Скамья-6 шт.
  - - Урна-6 шт.
  - - Опора освещения- 4 шт.
- Примечания:  
1. Площадь спортивной площадки под тренажеры существующая.  
2. Выполнить снос деревьев входящих в зону благоустройства

Согласование № 785  
ООО «Сургутские городские электрические сети»  
Отдел по надзору за эксплуатацией кабельных и воздушных линий  
г. Сургут

Благоустройство придомовой территории многоквартирных ж/д №65, 65/1 по пр. Ленина г. Сургут:

Монтаж МАФ (Участок А-Б) не согласован.

- Согласовать с владельцем Сети КЛ-0,4кВ на М-Н пр.Ленина 65а
- Согласовано при условии предоставления в дальнейшем беспрепятственного доступа для ремонта КЛ находящихся в зоне производства работ.
- Копию данного листа выдать производителю работ.
- Ответственность за сохранность сетей энергоснабжения и безопасность персонала (возможно поражение эл.током!) несет производитель работ.
- Для производства работ по благоустройству Вам необходимо:
- Произвести разбивку контура благоустройства (асфальтирования, мест для монтажа МАФ, Спорт.оборудования, опор освещения, скамеек, урн и др.).
- **За 1-2 дня до начала земляных работ по тел. 52-46-00** вызвать представителя ООО «СГЭС» для указания КЛ на месте и получения наряда – допуска или письменного разрешения.
- Без письменного разрешения производство земляных работ **запрещено** на всем участке!
- На плане сети энергоснабжения ООО «СГЭС» нанесены ориентировочно.
- По требованию допускающего ООО СГЭС производителю работ на месте уточнить расположение кабелей, их количество и глубину заложения, выполнив контрольные шурфы вручную, без применения инструментов и приспособлений, которые могут повредить КЛ (отбойных молотков, ломов и пр.).
- Благоустройство произвести с выполнением мероприятий, обеспечивающих сохранность и нормальную работу сетей электроснабжения.
- **Снятие грунта в зоне прохождения кабелей запрещено!**
- Устройство твердого покрытия выполнить, сохранив расстояние от кабелей до поверхности твердого покрытия не менее 0,7м; под проездами и парковками – не менее 1,0м. В случае, когда кабели лежат на малой глубине кабели заглубить, либо произвести отсыпку и заасфальтировать по щебеночному основанию. В зоне прохождения КЛ дорожные плиты демонтировать (при их наличии).
- бордюрный камень уложить на расстоянии не менее 0,6м от кабелей (в случае невозможности выполнения данного требований совместно на месте решить вопрос об изменении прохождения бордюрного камня или отказаться от его установки).
- **Все элементы, заглубляемые в грунт** (стойки ограждения, опоры освещения, дорожные знаки, МАФы, скамейки, урны и др.) **смонтировать на расстоянии не менее 1.0м от кабеля.**
- **В случае невозможности выполнения выше указанных требований совместно на месте решить вопрос об изменении контуров элементов, заглубляемых в грунт или отказаться от монтажа на данных участках.**
- В охранной зоне КЛ работа техникой запрещена!
- В охранной зоне КЛ запрещается складировать материалы, размещать бытовые помещения, монтировать заборы с заглублением в грунт.
- Перед окончанием работ все вскрытые кабели предъявить для осмотра и получения письменного разрешения на засыпку.
- При необходимости переустройства сетей эл.снабжения все работы выполняются за Ваш счет. (Решается на месте комиссионно представителями ООО СГЭС, заказчика и подрядчика).
- **Дополнительно согласовать КЛ и получить разрешение на производство земляных работ с владельцами прилегающих объектов: Ленина 65а.**
- Срок действия согласования 1 год.

Схема благоустройства придомовой территории, расположенной по адресу:  
пр. Ленина д. № 65,65/1


Согласование №  
000 «Сургутские горо»  
Отдел по надзору  
кабельных и  
и  
и  
и



Условные обозначения:

- Граница придомовой территории поставленная, на государственный кадастровый учет:  
- пр. Ленина д. № 65- 86:10:0101115:6497,  
- пр. Ленина д. № 65/1- 86:10:0101115:197
  - Граница придомовой территории, согласно проекту межевания 5 микрорайона, утвержденная Постановлением Администрации от 07.06.2019г. № 4131
  - Площадь проезда, асфальтобетонное покрытие- 700,0 кв.м.
  - Площадь парковки, асфальтобетонное покрытие- Всего - 550,0 кв.м., в том числе:  
- пр. Ленина д. № 65- 60,0 кв.м.  
- пр. Ленина д. № 65/1- 490, 0 кв.м.
  - Площадь тротуара, асфальтобетонное покрытие- 250,0 кв.м.
  - за границами дворовой территории МКД №65,65/1 пр. Ленина, поставленной на государственный кадастровый учет- 50,0 кв.м.
  - Площадь пешеходной дорожки, асфальтобетонное покрытие- Всего- 110,0 кв.м., в том числе:  
- пр. Ленина,65 - 75,0 кв.м.  
- пр. Ленина д. № 65/1 - 35,0 кв.м.
  - Площадь спортивной площадки под тренажеры,  
- Всего- 150,0 кв.м., в том числе:  
- пр. Ленина д. № 65 - 55,0 кв.м.  
- пр. Ленина д. № 65/1- 95,0 кв.м.  
Перечень оборудования, Приложение №1
  - Площадь спортивной площадки, (футбольно-баскетбольная) - Всего- 180,0 кв.м., в том числе:  
- пр. Ленина д. № 65 - 150,0 кв.м.  
- пр. Ленина д. № 65/1 - 30 кв.м.  
Перечень оборудования: Приложение №2
  - Площадь детской игровой площадки,  
- Всего- 825,0 кв.м., в том числе:  
- пр. Ленина д.№ 65 - 650,0 кв.м.  
- пр. Ленина д. № 65/1 - 175,0 кв.м.  
Перечень оборудования: Приложение №3
  - - Скамья-6 шт.
  - - Урна-6 шт.
  - - Опора освещения- 4 шт.
- Примечания:  
1. Площадь спортивной площадки под тренажеры существующая.  
2. Выполнить снос деревьев входящих в зону благоустройства

Схема благоустройства придомовой территории, расположенной по адресу:  
пр. Ленина д. № 65,65/1

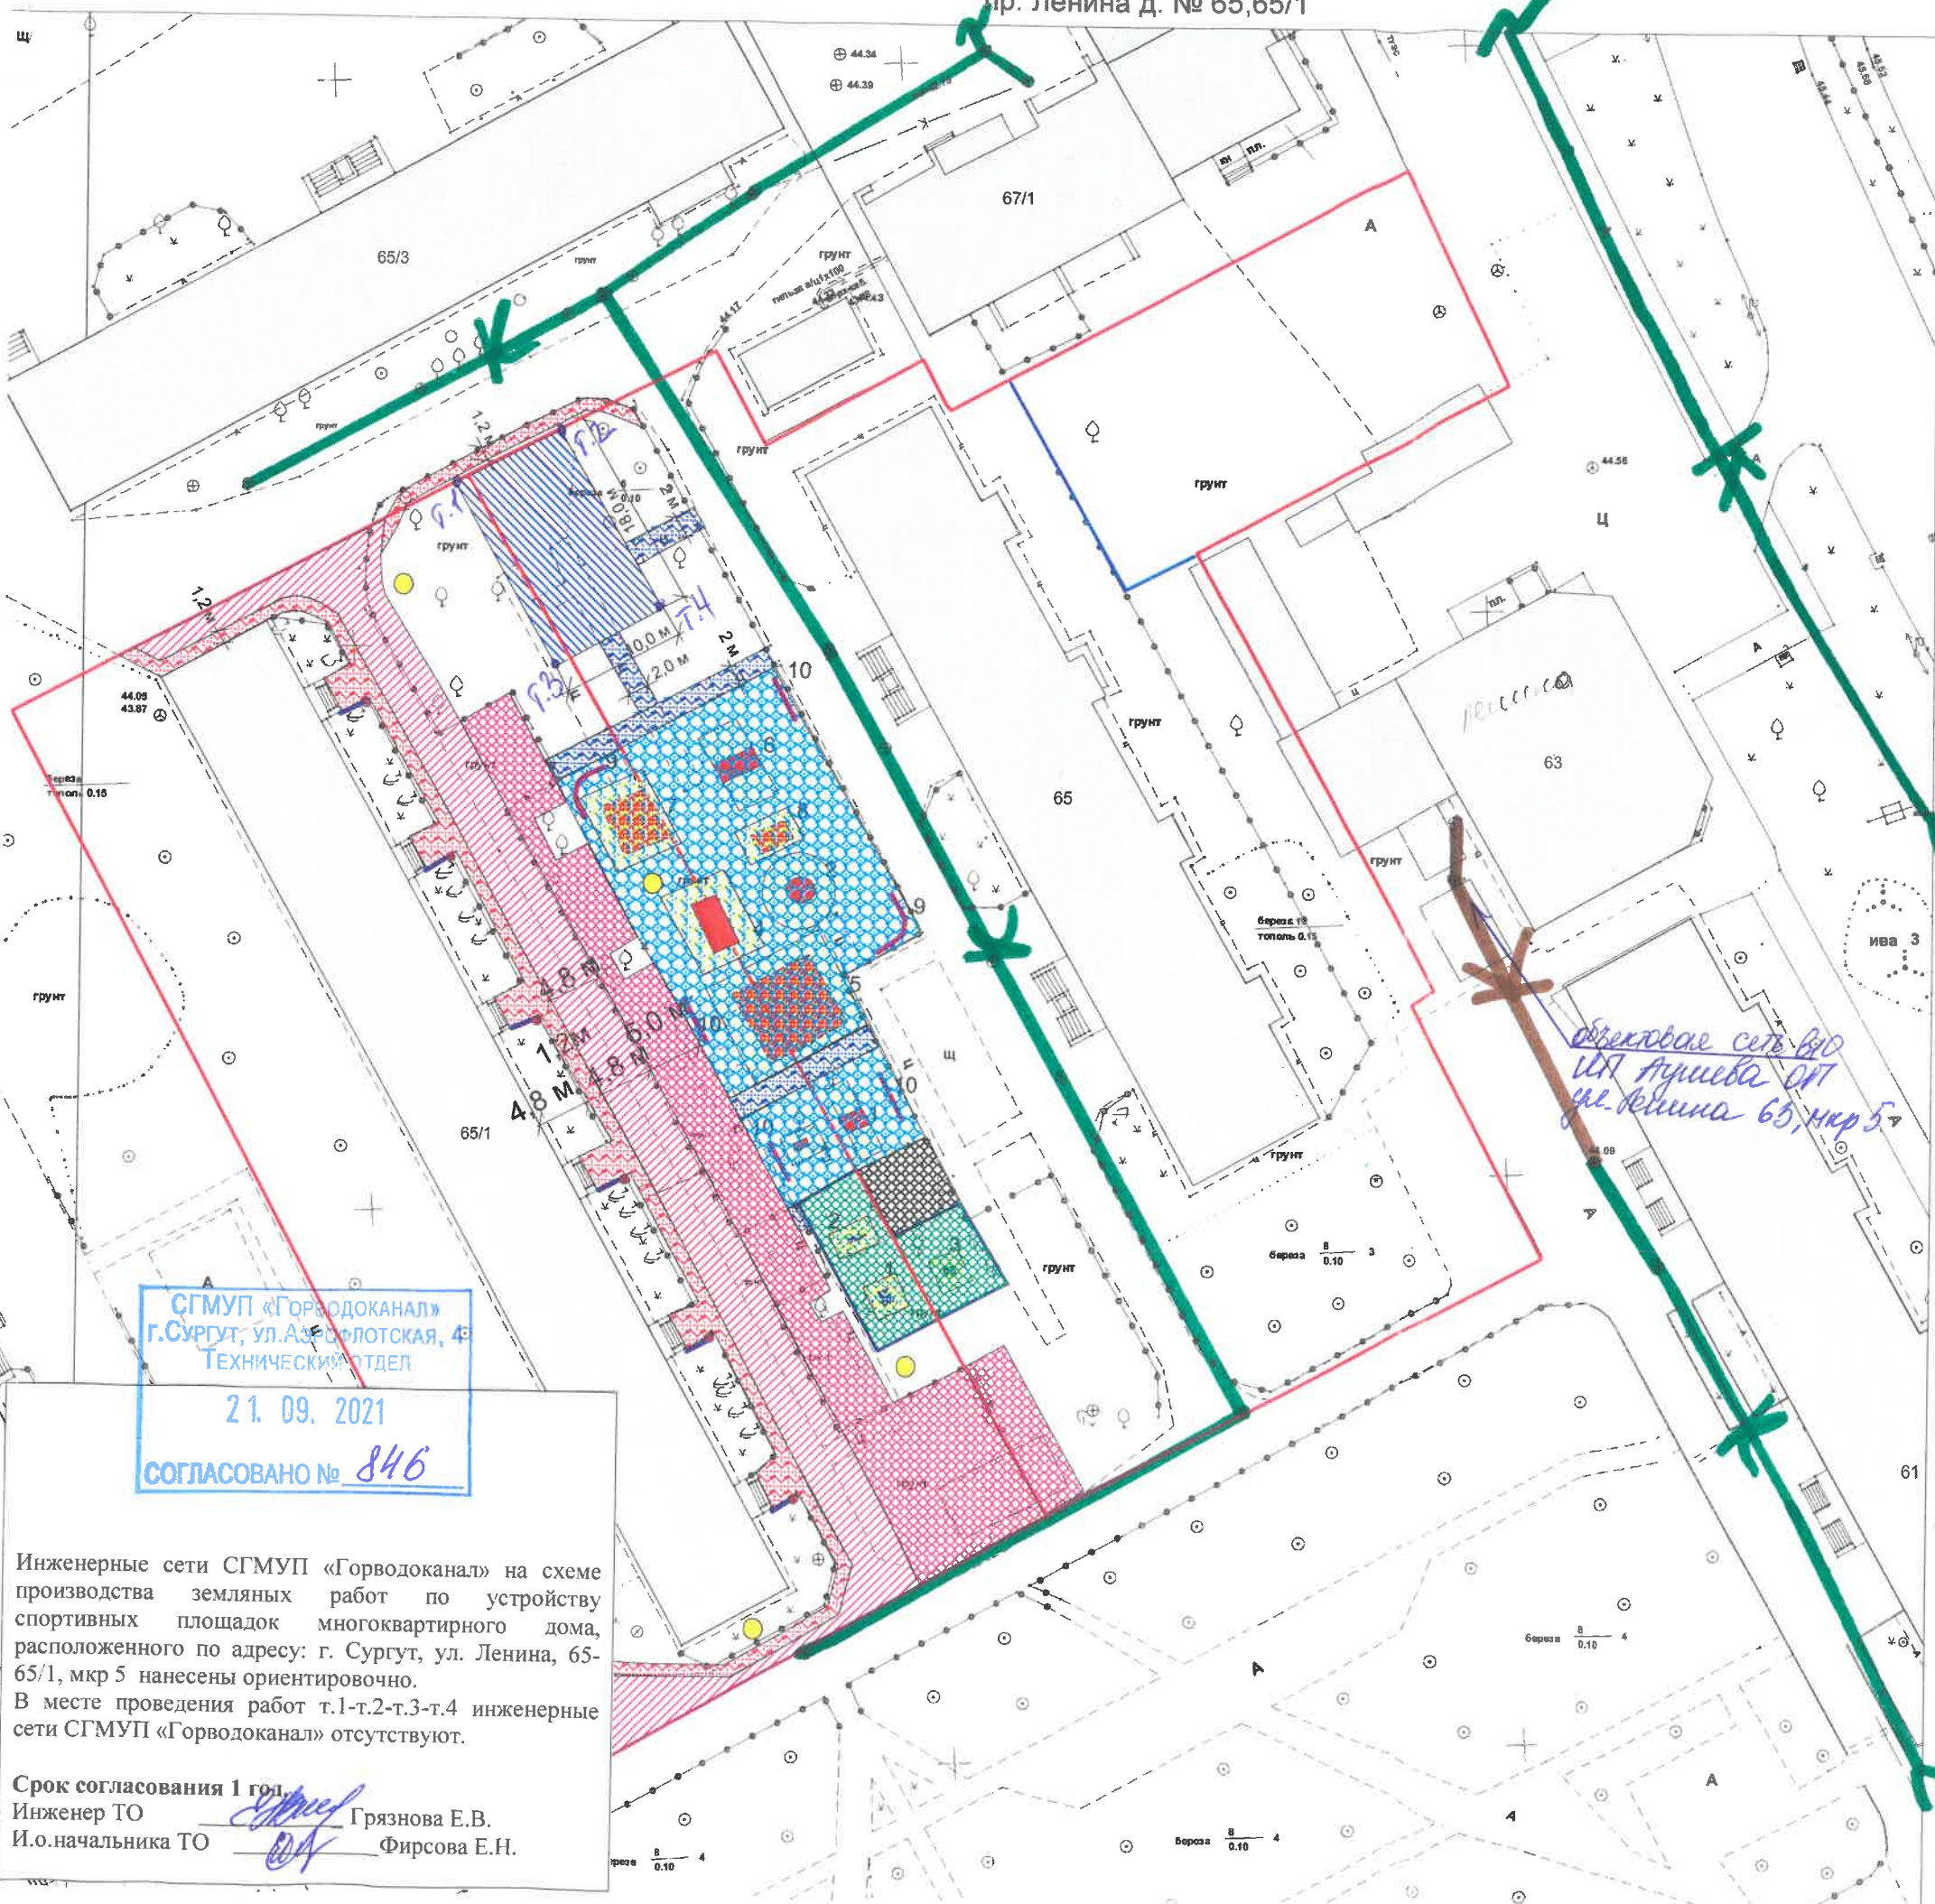

Условные обозначения:

- Граница придомовой территории поставленная, на государственный кадастровый учет:  
- пр. Ленина д. № 65- 86:10:0101115:6497,  
- пр. Ленина д. № 65/1- 86:10:0101115:197
- Граница придомовой территории, согласно проекту межевания 5 микрорайона, утвержденная Постановлением Администрации от 07.06.2019г. № 4131
- Площадь проезда, асфальтобетонное покрытие- 700,0 кв.м.
- Площадь парковки, асфальтобетонное покрытие- Всего - 550,0 кв.м., в том числе:  
- пр. Ленина д. № 65- 60,0 кв.м.  
- пр. Ленина д. № 65/1- 490, 0 кв.м.
- Площадь тротуара, асфальтобетонное покрытие- 250,0 кв.м.
- за границами дворовой территории МКД №65,65/1 пр. Ленина,поставленной на государственный кадастровый учет- 50,0 кв.м.
- Площадь пешеходной дорожки, асфальтобетонное покрытие- Всего- 110,0 кв.м., в том числе:  
- пр. Ленина,65 - 75,0 кв.м.  
- пр. Ленина д. № 65/1 - 35,0 кв.м.
- Площадь спортивной площадки под тренажеры,  
- Всего- 150,0 кв.м., в том числе:  
- пр. Ленина д. № 65 - 55,0 кв.м.  
- пр. Ленина д. № 65/1- 95,0 кв.м.  
Перечень оборудования, Приложение №1
- Площадь спортивной площадки, (футбольно-баскетбольная) - Всего- 180,0 кв.м., в том числе:  
- пр. Ленина д. № 65 - 150,0 кв.м.  
- пр. Ленина д. № 65/1 - 30 кв.м.  
Перечень оборудования: Приложение №2
- Площадь детской игровой площадки,  
- Всего- 825,0 кв.м., в том числе:  
- пр. Ленина д.№ 65 - 650,0 кв.м.  
- пр. Ленина д. № 65/1 - 175,0 кв.м.  
Перечень оборудования: Приложение №3
- Скамья-6 шт.
- Урна-6 шт.
- Опора освещения- 4 шт.


Примечания:  
1. Площадь спортивной площадки под тренажеры существующая.  
2. Выполнить снос деревьев входящих в зону благоустройства

СГМУП «Горводоканал»  
г.Сургут, ул.Азбулотская, 4  
ТЕХНИЧЕСКИЙ ОТДЕЛ  
21.09.2021  
СОГЛАСОВАНО № 846

Инженерные сети СГМУП «Горводоканал» на схеме производства земляных работ по устройству спортивных площадок многоквартирного дома, расположенного по адресу: г. Сургут, ул. Ленина, 65-65/1, мкр 5 нанесены ориентировочно. В месте проведения работ т.1-т.2-т.3-т.4 инженерные сети СГМУП «Горводоканал» отсутствуют.

Срок согласования 1 год  
Инженер ТО *Грязнова Е.В.*  
И.о.начальника ТО *Фирсова Е.Н.*

Схема благоустройства придомовой территории, расположенной по адресу:  
пр. Ленина д. № 65,65/1

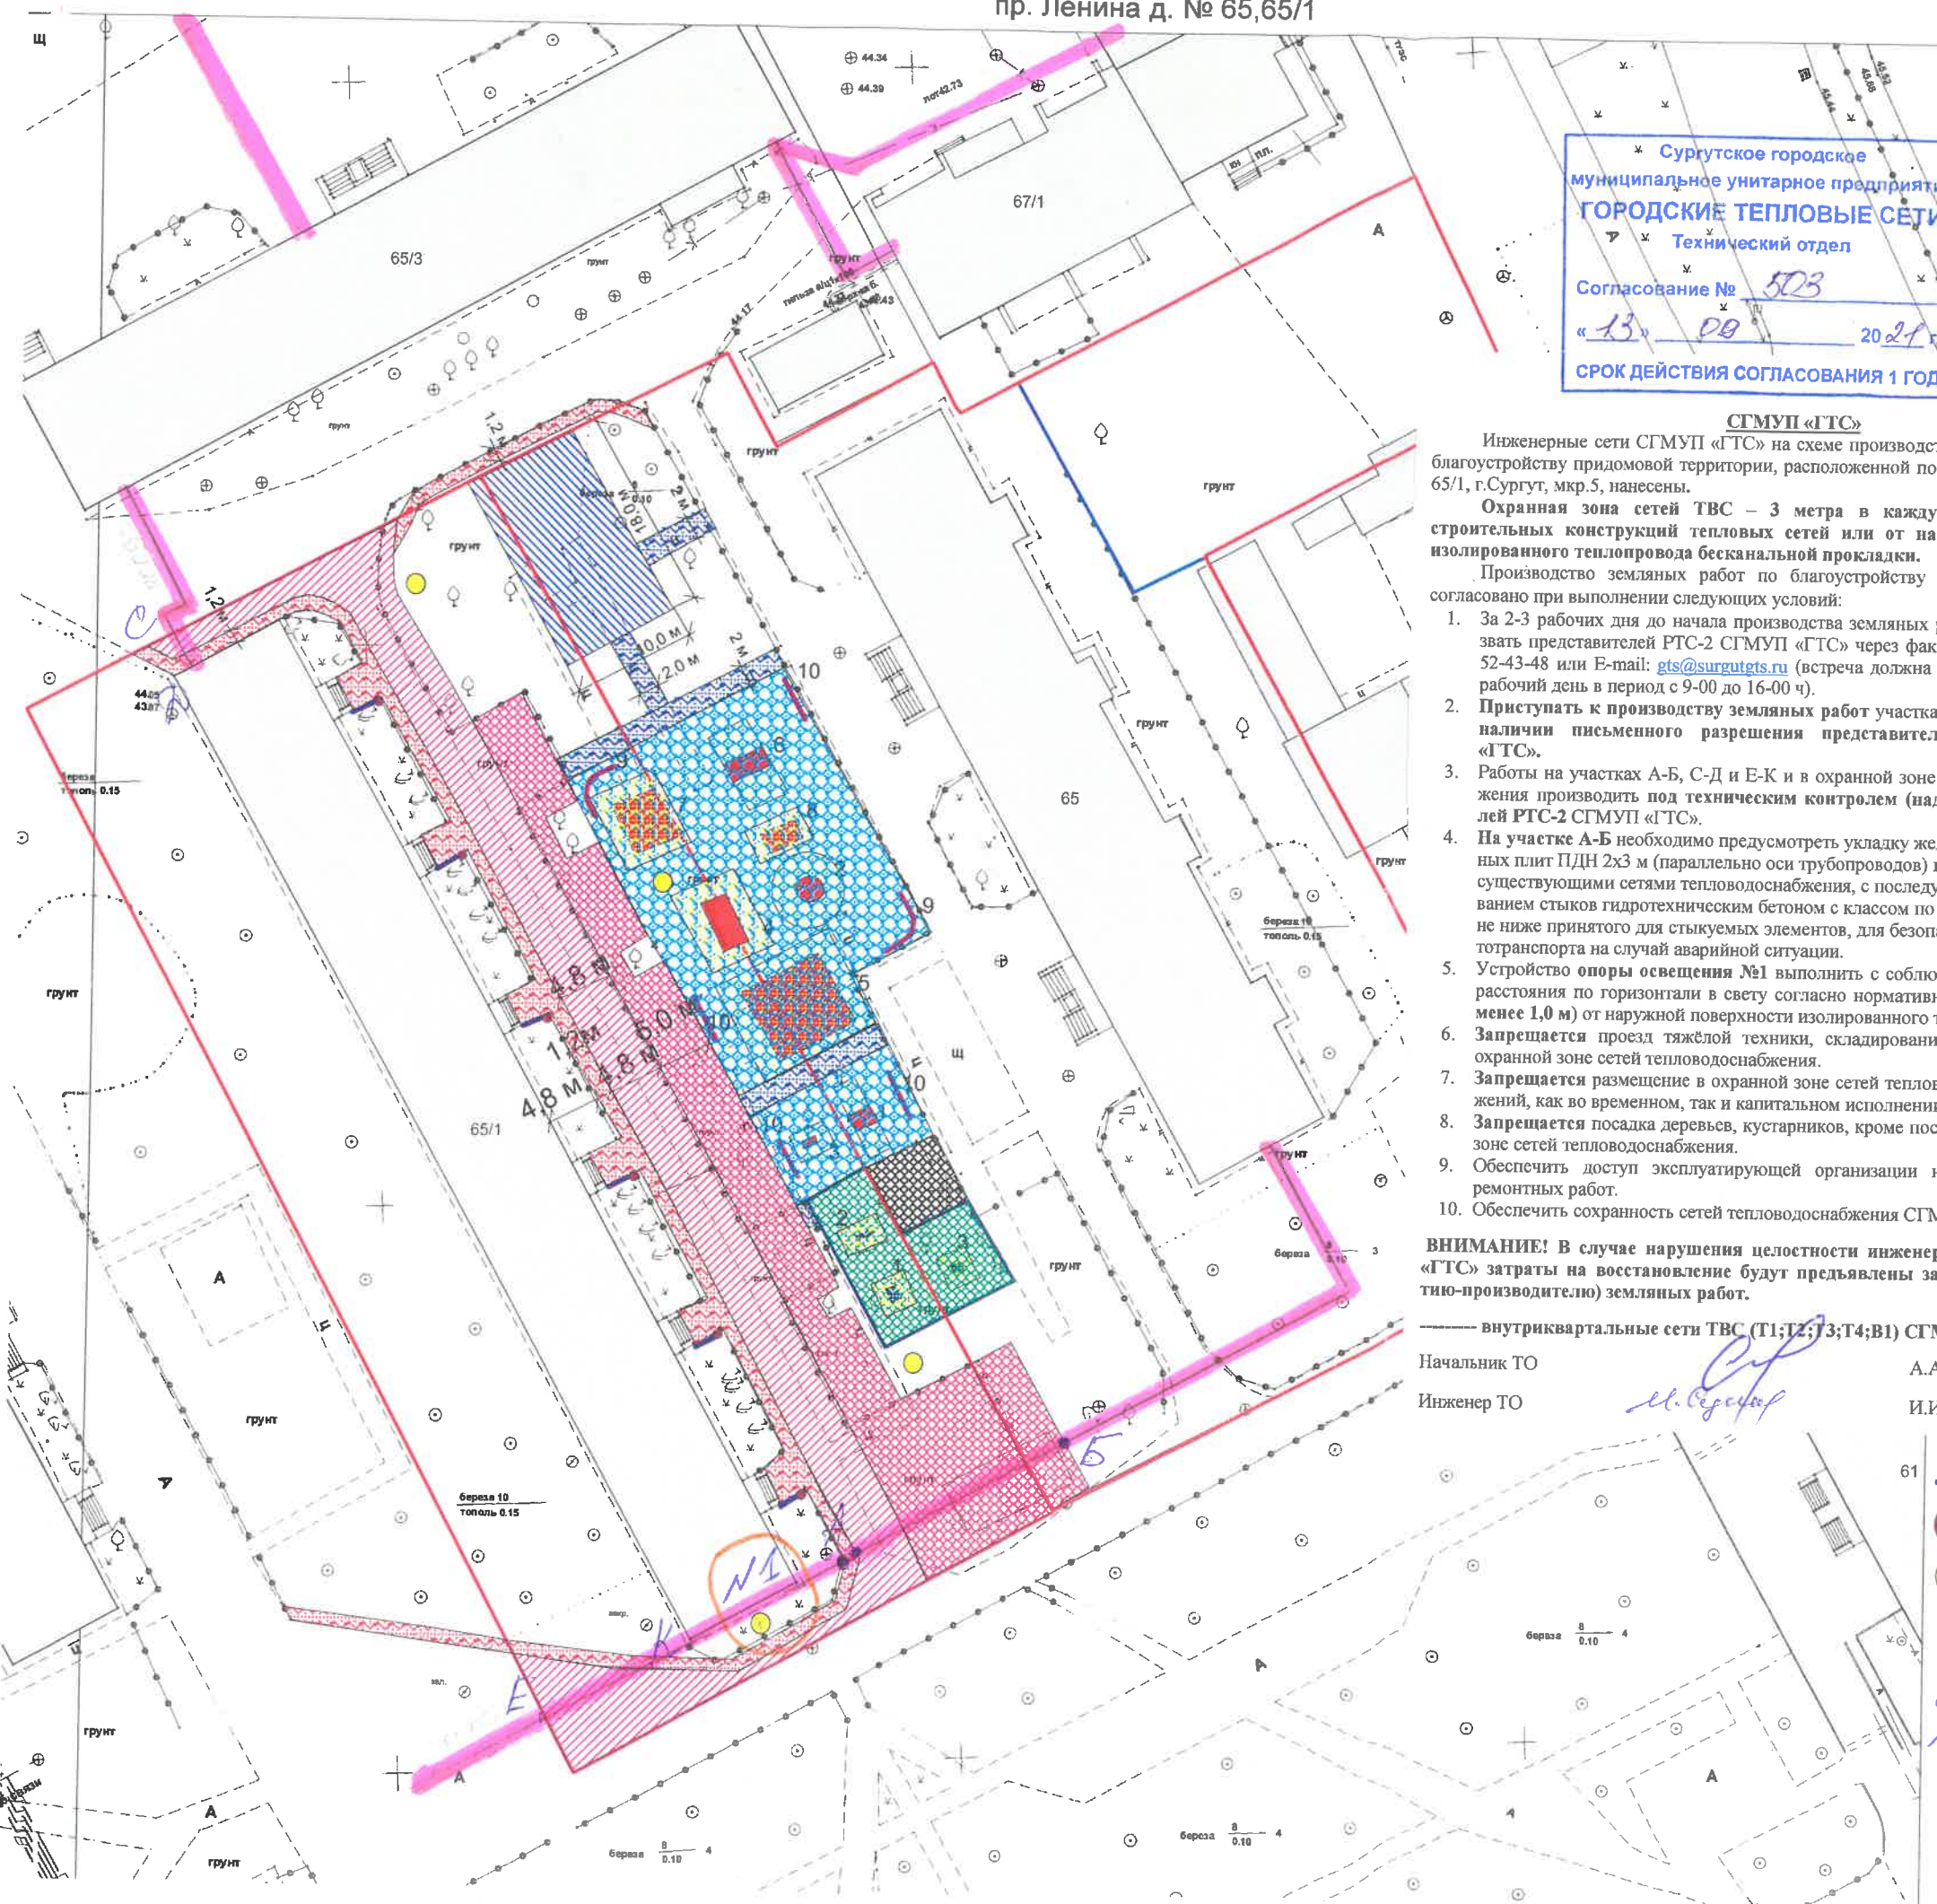

Сургутское городское муниципальное унитарное предприятие  
**ГОРОДСКИЕ ТЕПЛОВЫЕ СЕТИ**  
Технический отдел  
Согласование № 503  
« 13 » 08 2021 г.  
СРОК ДЕЙСТВИЯ СОГЛАСОВАНИЯ 1 ГОД

Условные обозначения:  
 Граница придомовой территории поставленная, на государственный кадастровый учет:  
 - пр. Ленина д. № 65- 86:10:0101115:6497,  
 - пр. Ленина д. № 65/1- 86:10:0101115:197  
 - Граница придомовой территории, согласно проекту межевания 5 микрорайона, утвержденная иением Администрации от 07.06.2019г. № 4131

**СГМУП «ГТС»**  
 Инженерные сети СГМУП «ГТС» на схеме производства земляных работ по благоустройству придомовой территории, расположенной по адресу пр.Ленина, 65, 65/1, г.Сургут, мкр.5, нанесены.

Охранная зона сетей ТВС – 3 метра в каждую сторону от края строительных конструкций тепловых сетей или от наружной поверхности изолированного теплопровода бесканальной прокладки.

Производство земляных работ по благоустройству дворовой территории согласовано при выполнении следующих условий:

1. За 2-3 рабочих дня до начала производства земляных работ необходимо вызвать представителей РТС-2 СГМУП «ГТС» через факсограмму на тел./факс 52-43-48 или E-mail: [gts@surgutgts.ru](mailto:gts@surgutgts.ru) (встреча должна быть запланирована в рабочий день в период с 9-00 до 16-00 ч).
2. Приступать к производству земляных работ участках А-Б, С-Д и Е-К при наличии письменного разрешения представителей РТС-2 СГМУП «ГТС».
3. Работы на участках А-Б, С-Д и Е-К и в охранной зоне сетей тепловодоснабжения производить под техническим контролем (надзором) представителей РТС-2 СГМУП «ГТС».
4. На участке А-Б необходимо предусмотреть укладку железобетонных дорожных плит ПДН 2x3 м (параллельно оси трубопроводов) непосредственно над существующими сетями тепловодоснабжения, с последующим замоноличиванием стыков гидротехническим бетоном с классом по прочности на сжатие не ниже принятого для стыкуемых элементов, для безопасности людей и автотранспорта на случай аварийной ситуации.
5. Устройство опоры освещения №1 выполнить с соблюдением нормативного расстояния по горизонтали в свету согласно нормативной документации (не менее 1,0 м) от наружной поверхности изолированного теплопровода.
6. Запрещается проезд тяжелой техники, складирование стройматериалов в охранной зоне сетей тепловодоснабжения.
7. Запрещается размещение в охранной зоне сетей тепловодоснабжения сооружений, как во временном, так и капитальном исполнении.
8. Запрещается посадка деревьев, кустарников, кроме посева травы в охранной зоне сетей тепловодоснабжения.
9. Обеспечить доступ эксплуатирующей организации на случай аварийно-ремонтных работ.
10. Обеспечить сохранность сетей тепловодоснабжения СГМУП «ГТС».

**ВНИМАНИЕ!** В случае нарушения целостности инженерных сетей СГМУП «ГТС» затраты на восстановление будут предъявлены заказчику (предприятию-производителю) земляных работ.

— внутриквартальные сети ТВС (Т1;Т2;Т3;Т4;В1) СГМУП «ГТС».  
 Начальник ТО А.А. Старченкова  
 Инженер ТО И.И. Сушеница


ь проезда, асфальтобетонное  
700,0 кв.м.  
 ь парковки, асфальтобетонное  
Всего - 550,0 кв.м., в том числе:  
 на д. № 65- 60,0 кв.м.  
 на д. № 65/1- 490, 0 кв.м.  
 ь тротуара, асфальтобетонное  
- 250,0 кв.м.  
 цами дворовой территории МКД №65,65/1  
 а, поставленной на государственный  
 зый учет- 50,0 кв.м.  
 ь пешеходной дорожки, асфальтобетонное  
 - Всего- 110,0 кв.м., в том числе:  
 на,65 - 75,0 кв.м.  
 на д. № 65/1 - 35,0 кв.м.  
 ь спортивной площадки под тренажеры,  
 50,0 кв.м., в том числе:  
 на д. № 65 - 55,0 кв.м.  
 на д. № 65/1- 95,0 кв.м.  
 оборудования, Приложение №1  
 ь спортивной площадки, (футбольно-  
 ьная) - Всего- 180,0 кв.м., в том числе:  
 на д. № 65 - 150,0 кв.м.  
 на д. № 65/1 - 30 кв.м.  
 оборудования: Приложение №2  
 ь детской игровой площадки,  
 825,0 кв.м., в том числе:  
 на д.№ 65 - 650,0 кв.м.  
 на д. № 65/1 - 175,0 кв.м.

Перечень оборудования: Приложение №3  
 61  
 - Скамья-6 шт.  
 - Урна-6 шт.  
 - Опора освещения- 4 шт.  
 Примечания:  
 1. Площадь спортивной площадки под тренажеры существующая.  
 2. Выполнить снос деревьев входящих в зону благоустройства

*Согласовано при условии укладки на участке А-Б плит, установка опоры освещения №1 от сетей ТВС на расстоянии 1 м от края ограждения РТС-2 от территории*  
 15.08.21

Схема благоустройства придомовой территории, расположенной по адресу:  
пр. Ленина д. № 65,65/1

Утверждаю:  
Зам. директора ООО "УК ДЕЗ ВЖР"  
/А.А. Черников/

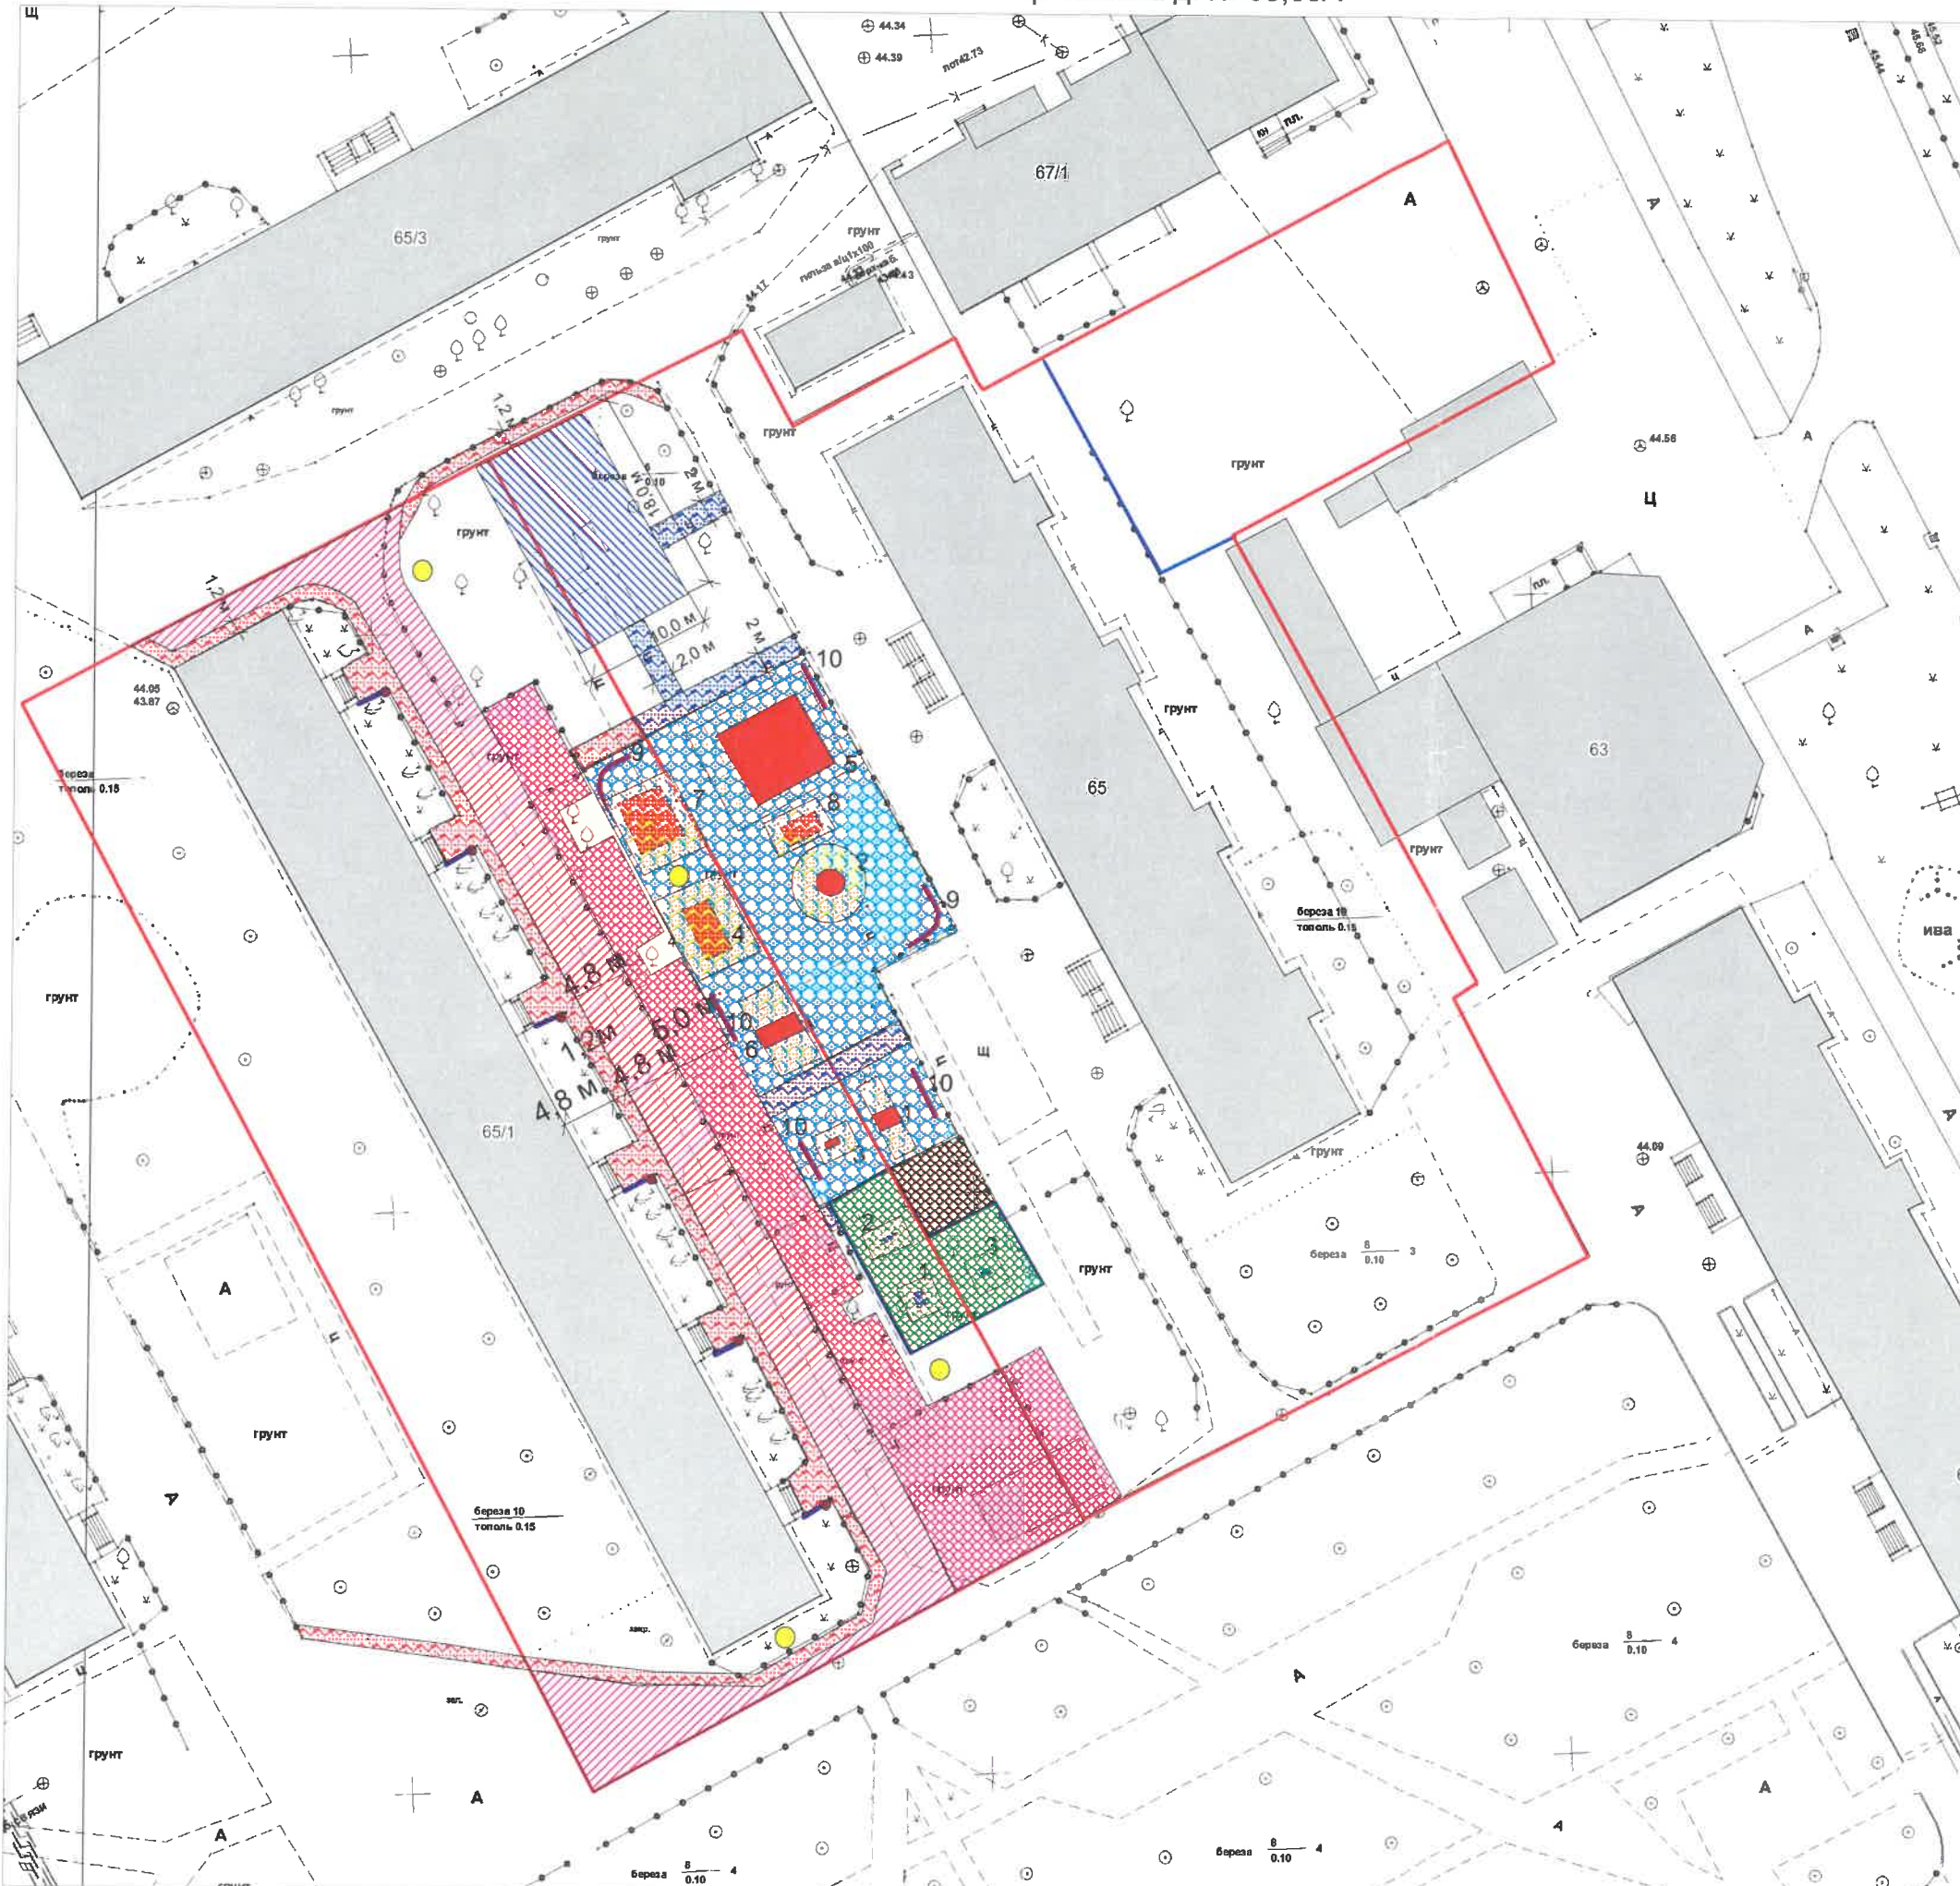

Условные обозначения:

- Граница придомовой территории поставленная, на государственный кадастровый учет:  
- пр. Ленина д. № 65- 86:10:0101115:6497,  
- пр. Ленина д. № 65/1- 86:10:0101115:197
- Граница придомовой территории, согласно проекту межевания 5 микрорайона, утвержденная Постановлением Администрации от 07.06.2019г. № 4131
- Площадь проезда, асфальтобетонное покрытие- 700,0 кв.м.
- Площадь парковки, асфальтобетонное покрытие- Всего - 550,0 кв.м., в том числе:  
- пр. Ленина д. № 65- 60,0 кв.м.  
- пр. Ленина д. № 65/1- 490, 0 кв.м.
- Площадь тротуара, асфальтобетонное покрытие- 250,0 кв.м.  
- за границами дворовой территории МКД №65,65/1 пр. Ленина, поставленной на государственный кадастровый учет- 50,0 кв.м. (МКД №65 пр. Ленина-25кв.м МКД №65/1 пр. Ленина -25 кв.м.
- Площадь пешеходной дорожки, асфальтобетонное покрытие- Всего- 110,0 кв.м., в том числе:  
- пр. Ленина,65 - 75,0 кв.м.  
- пр. Ленина д. № 65/1 - 35,0 кв.м.
- Площадь спортивной площадки под тренажеры,  
- Всего- 150,0 кв.м., в том числе:  
- пр. Ленина д. № 65 - 55,0 кв.м.  
- пр. Ленина д. № 65/1- 95,0 кв.м.  
Перечень оборудования, Приложение №1
- Площадь спортивной площадки, (футбольно-баскетбольная) - Всего- 180,0 кв.м., в том числе:  
- пр. Ленина д. № 65 - 150,0 кв.м.  
- пр. Ленина д. № 65/1 - 30 кв.м.  
Перечень оборудования: Приложение №2
- Площадь детской игровой площадки,  
- Всего- 825,0 кв.м., в том числе:  
- пр. Ленина д.№ 65 - 650,0 кв.м.  
- пр. Ленина д. № 65/1 - 175,0 кв.м.  
Перечень оборудования: Приложение №3

- Скамья-6 шт.
- Урна-6 шт.
- Опора освещения- 4 шт.

Примечания:  
1. Площадь спортивной площадки под тренажеры существующая (площадь- 44 кв.м.).  
2. Выполнить снос деревьев входящих в зону благоустройства

Согласовано:  
Директор ООО "КВАРТАЛ" \_\_\_\_\_


представители собственников МКД:

1. _____	(кв. №, Ф.И.О., тел.)
2. _____	(кв. №, Ф.И.О., тел.)
3. _____	(кв. №, Ф.И.О., тел.)

СОГЛАСОВАНО  
4.09.2021

М 1:600

Схема благоустройства придомовой территории, расположенной по адресу:  
пр. Ленина д. № 65,65/1

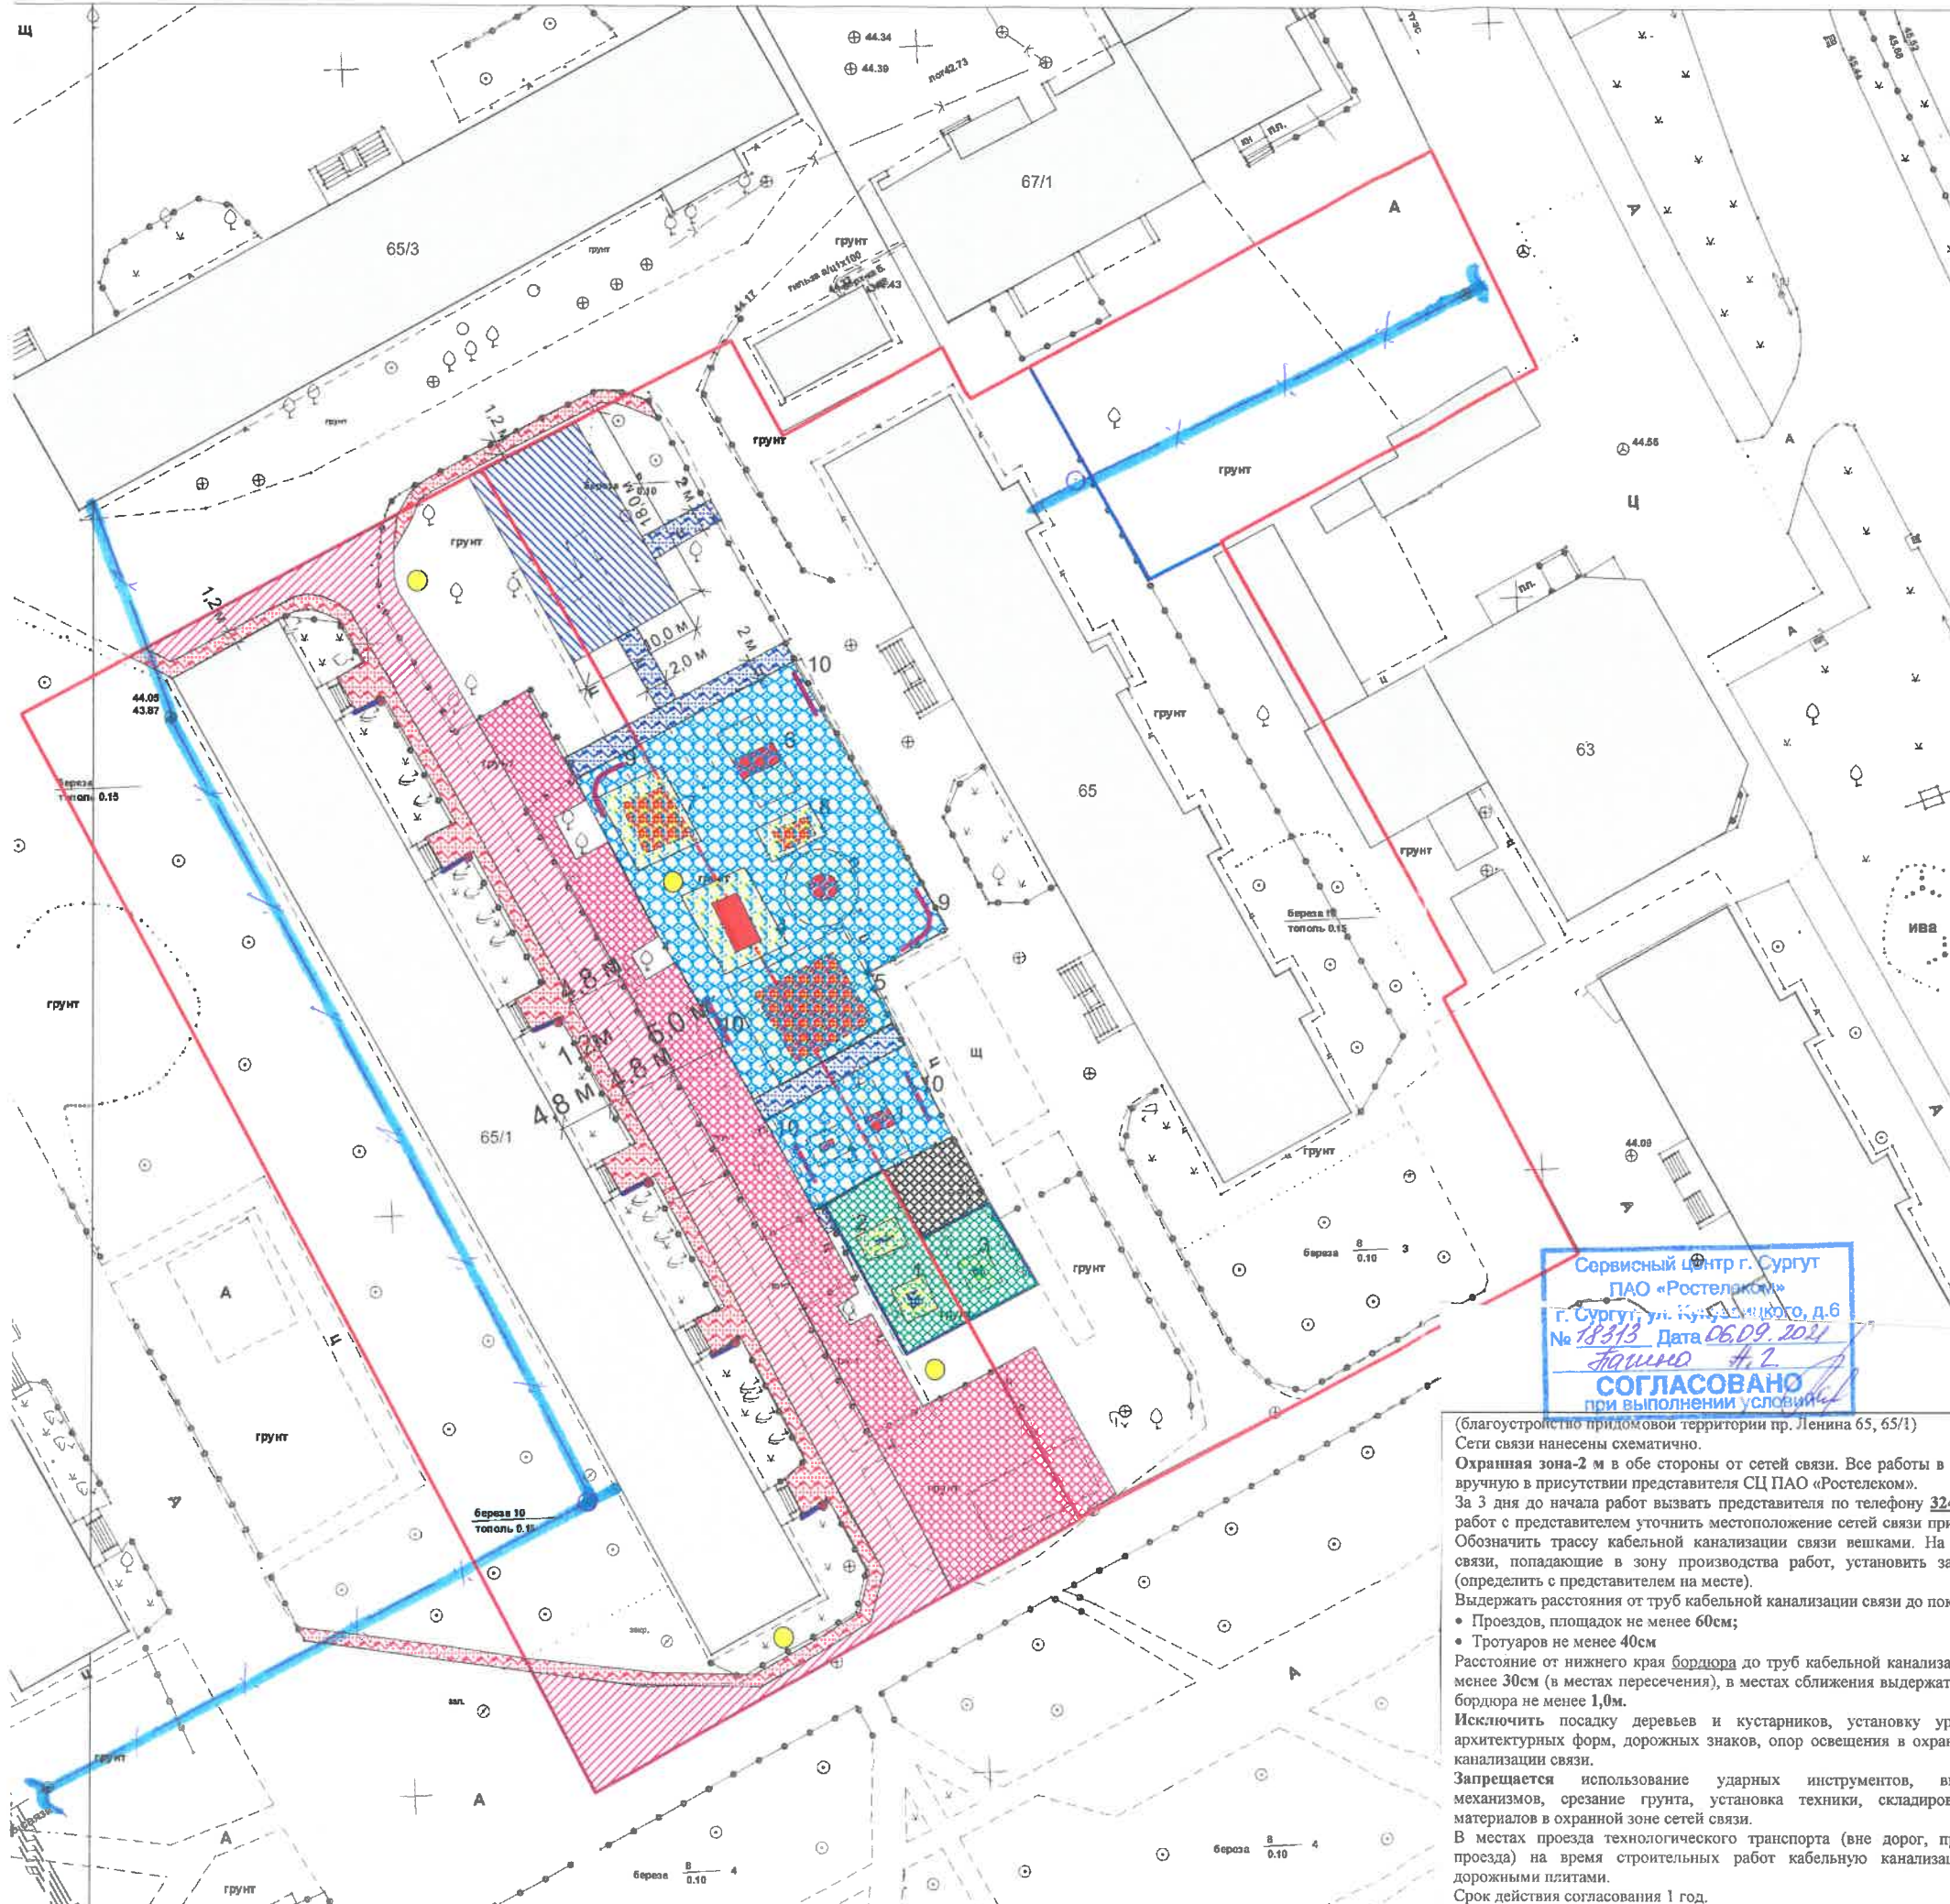

Условные обозначения:

- Граница придомовой территории поставленная, на государственный кадастровый учет:  
- пр. Ленина д. № 65- 86:10:0101115:6497,  
- пр. Ленина д. № 65/1- 86:10:0101115:197
- Граница придомовой территории, согласно проекту межевания 5 микрорайона, утвержденная Постановлением Администрации от 07.06.2019г. № 4131
- Площадь проезда, асфальтобетонное покрытие- 700,0 кв.м.
- Площадь парковки, асфальтобетонное покрытие- Всего - 550,0 кв.м., в том числе:  
- пр. Ленина д. № 65- 60,0 кв.м.  
- пр. Ленина д. № 65/1- 490, 0 кв.м.
- Площадь тротуара, асфальтобетонное покрытие- 250,0 кв.м.
- за границами дворовой территории МКД №65,65/1 пр. Ленина,поставленной на государственный кадастровый учет- 50,0 кв.м.
- Площадь пешеходной дорожки, асфальтобетонное покрытие- Всего- 110,0 кв.м., в том числе:  
- пр. Ленина,65 - 75,0 кв.м.  
- пр. Ленина д. № 65/1 - 35,0 кв.м.
- Площадь спортивной площадки под тренажеры, - Всего- 150,0 кв.м., в том числе:  
- пр. Ленина д. № 65 - 55,0 кв.м.  
- пр. Ленина д. № 65/1- 95,0 кв.м.  
Перечень оборудования, Приложение №1
- Площадь спортивной площадки, (футбольно-баскетбольная) - Всего- 180,0 кв.м., в том числе:  
- пр. Ленина д. № 65 - 150,0 кв.м.  
- пр. Ленина д. № 65/1 - 30 кв.м.  
Перечень оборудования: Приложение №2
- Площадь детской игровой площадки, - Всего- 825,0 кв.м., в том числе:  
- Ленина д.№ 65 - 650,0 кв.м.  
- Ленина д. № 65/1 - 175,0 кв.м.  
Перечень оборудования: Приложение №3

Сервисный центр г. Сургут  
ПАО «Ростелеком»  
г. Сургут, ул. Кузнецкого, д.6  
№ 18313, Дата 06.09.2021  
Жашино #2  
**СОГЛАСОВАНО**  
при выполнении условий


(благоустройство придомовой территории пр. Ленина 65, 65/1)  
Сети связи нанесены схематично.  
Охранная зона-2 м в обе стороны от сетей связи. Все работы в охранной зоне вести вручную в присутствии представителя СЦ ПАО «Ростелеком».  
За 3 дня до начала работ вызвать представителя по телефону 324777. Перед началом работ с представителем уточнить местоположение сетей связи при помощи шурфовки. Обозначить трассу кабельной канализации связи вешками. На кабельные колодцы связи, попадающие в зону производства работ, установить защитное ограждение (определить с представителем на месте).  
Выдерживать расстояния от труб кабельной канализации связи до покрытия:  
• Проездов, площадок не менее 60см;  
• Тротуаров не менее 40см  
Расстояние от нижнего края бордюра до труб кабельной канализации должно быть не менее 30см (в местах пересечения), в местах сближения выдерживать расстояние от края бордюра не менее 1,0м.  
Исключить посадку деревьев и кустарников, установку урн, скамеек, малых архитектурных форм, дорожных знаков, опор освещения в охранной зоне кабельной канализации связи.  
Запрещается использование ударных инструментов, виброуплотнительных механизмов, срезание грунта, установка техники, складирование строительных материалов в охранной зоне сетей связи.  
В местах проезда технологического транспорта (вне дорог, предназначенных для проезда) на время строительных работ кабельную канализацию связи накрыть дорожными плитами.  
Срок действия согласования 1 год.  
кабельная канализация связи

камень-6 шт.  
-6 шт.  
а освещения- 4 шт.

Примечания:  
1. Площадь спортивной площадки под тренажеры существующая.  
2. Выполнить снос деревьев входящих в зону благоустройства



Схема благоустройства придомовой территории, расположенной по адресу:  
пр. Ленина д. № 65,65/1

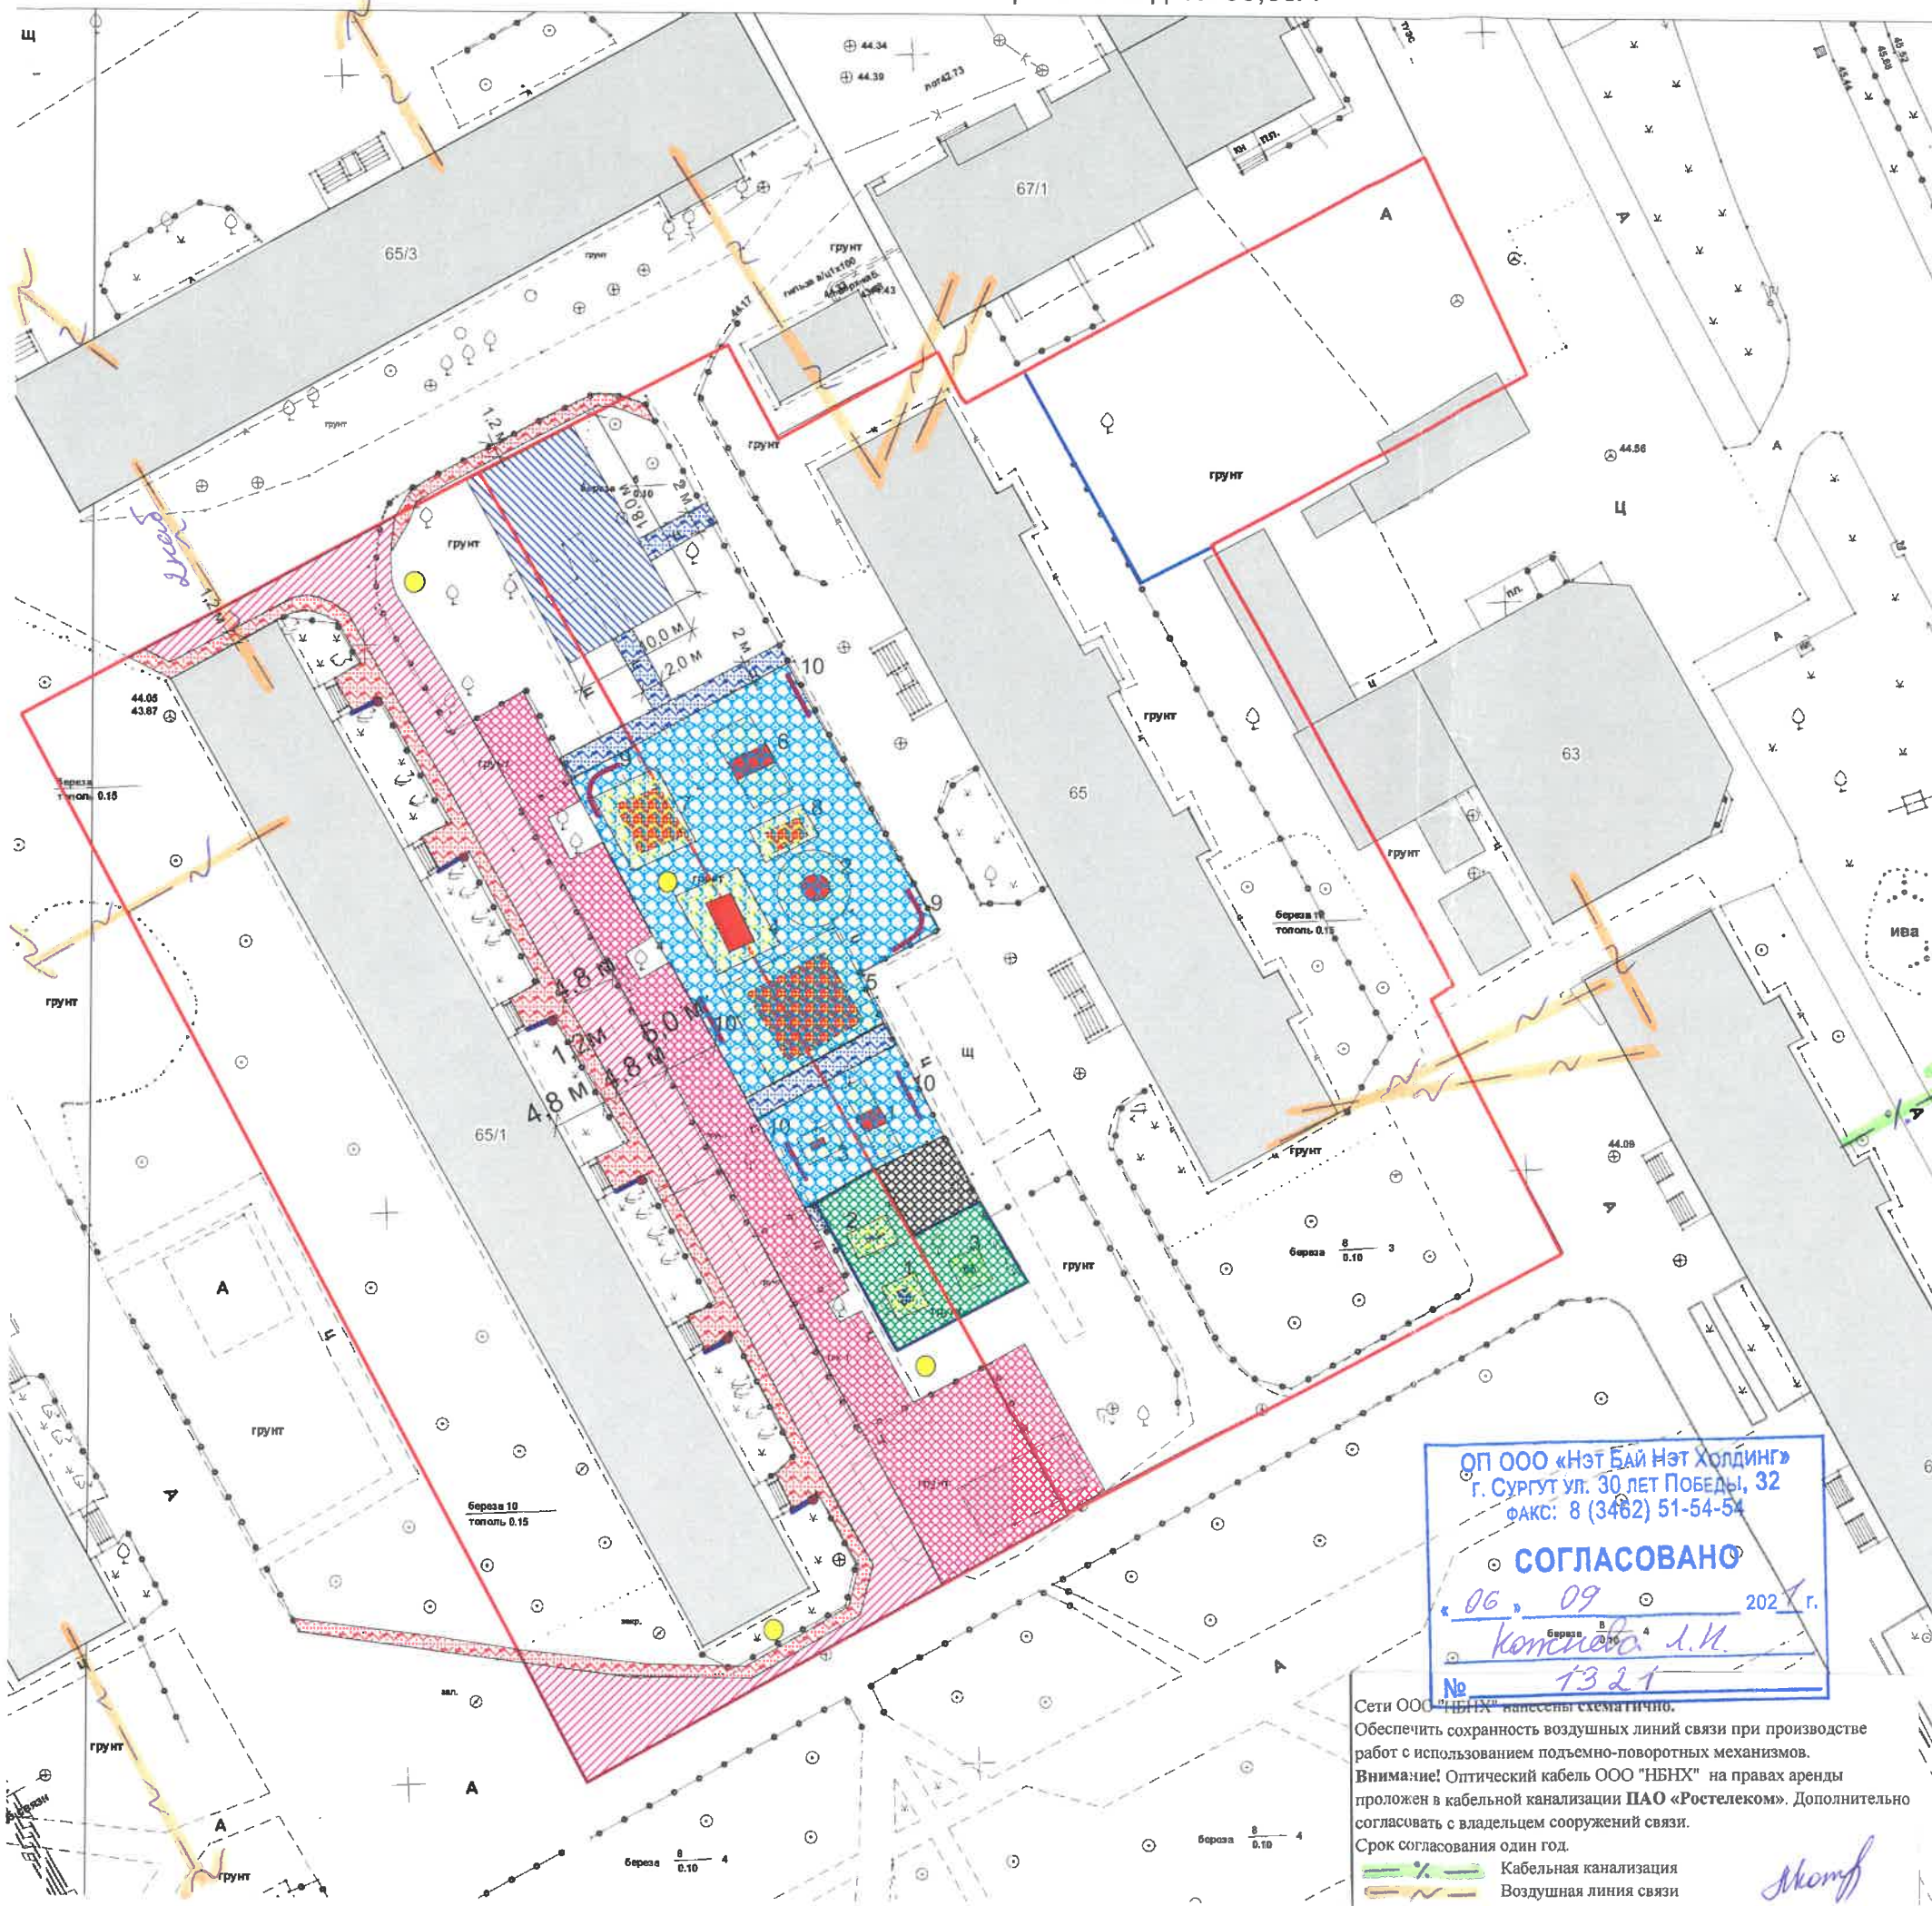

Условные обозначения:

- Граница придомовой территории поставленная, на государственный кадастровый учет:  
- пр. Ленина д. № 65- 86:10:0101115:6497,  
- пр. Ленина д. № 65/1- 86:10:0101115:197
- Граница придомовой территории, согласно проекту межевания 5 микрорайона, утвержденная Постановлением Администрации от 07.06.2019г. № 4131
- Площадь проезда, асфальтобетонное покрытие- 700,0 кв.м.
- Площадь парковки, асфальтобетонное покрытие- Всего - 550,0 кв.м., в том числе:  
- пр. Ленина д. № 65- 60,0 кв.м.  
- пр. Ленина д. № 65/1- 490, 0 кв.м.
- Площадь тротуара, асфальтобетонное покрытие- 250,0 кв.м.
- за границами дворовой территории МКД №65,65/1 пр. Ленина,поставленной на государственный кадастровый учет- 50,0 кв.м.
- Площадь пешеходной дорожки, асфальтобетонное покрытие- Всего- 110,0 кв.м., в том числе:  
- пр. Ленина,65 - 75,0 кв.м.  
- пр. Ленина д. № 65/1 - 35,0 кв.м.
- Площадь спортивной площадки под тренажеры,  
- Всего- 150,0 кв.м., в том числе:  
- пр. Ленина д. № 65 - 55,0 кв.м.  
- пр. Ленина д. № 65/1- 95,0 кв.м.  
Перечень оборудования, Приложение №1
- Площадь спортивной площадки, (футбольно-баскетбольная) - Всего- 180,0 кв.м., в том числе:  
- пр. Ленина д. № 65 - 150,0 кв.м.  
- пр. Ленина д. № 65/1 - 30 кв.м.  
Перечень оборудования: Приложение №2
- Площадь детской игровой площадки,  
- Всего- 825,0 кв.м., в том числе:  
- пр. Ленина д.№ 65 - 650,0 кв.м.  
- пр. Ленина д. № 65/1 - 175,0 кв.м.  
Перечень оборудования: Приложение №3
- - Скамья-6 шт.
- - Урна-6 шт.
- - Опора освещения- 4 шт.

Примечания:  
1. Площадь спортивной площадки под тренажеры существующая.  
2. Выполнить снос деревьев входящих в зону благоустройства

ОП ООО «Нэт Бай Нэт Холдинг»  
г. Сургут ул. 30 ЛЕТ ПОБЕДЫ, 32  
ФАКС: 8 (3462) 51-54-54

**СОГЛАСОВАНО**

06.09.2021 г.

Компьютерная печать

№ 1321

Сети ООО «НБНХ» нанесены схема гично.  
Обеспечить сохранность воздушных линий связи при производстве работ с использованием подъемно-поворотных механизмов.  
Внимание! Оптический кабель ООО «НБНХ» на правах аренды проложен в кабельной канализации ПАО «Ростелеком». Дополнительно согласовать с владельцем сооружений связи.  
Срок согласования один год.

Кабельная канализация  
Воздушная линия связи

*Момф*