


Схема границ земельного участка входящего в состав общего имущества в МКД, территории, расположенной по адресу: пр. Взлетный, 1

Приложение №  
к договору № \_\_\_\_\_  
от " \_\_\_\_ " \_\_\_\_ 202\_\_ г.

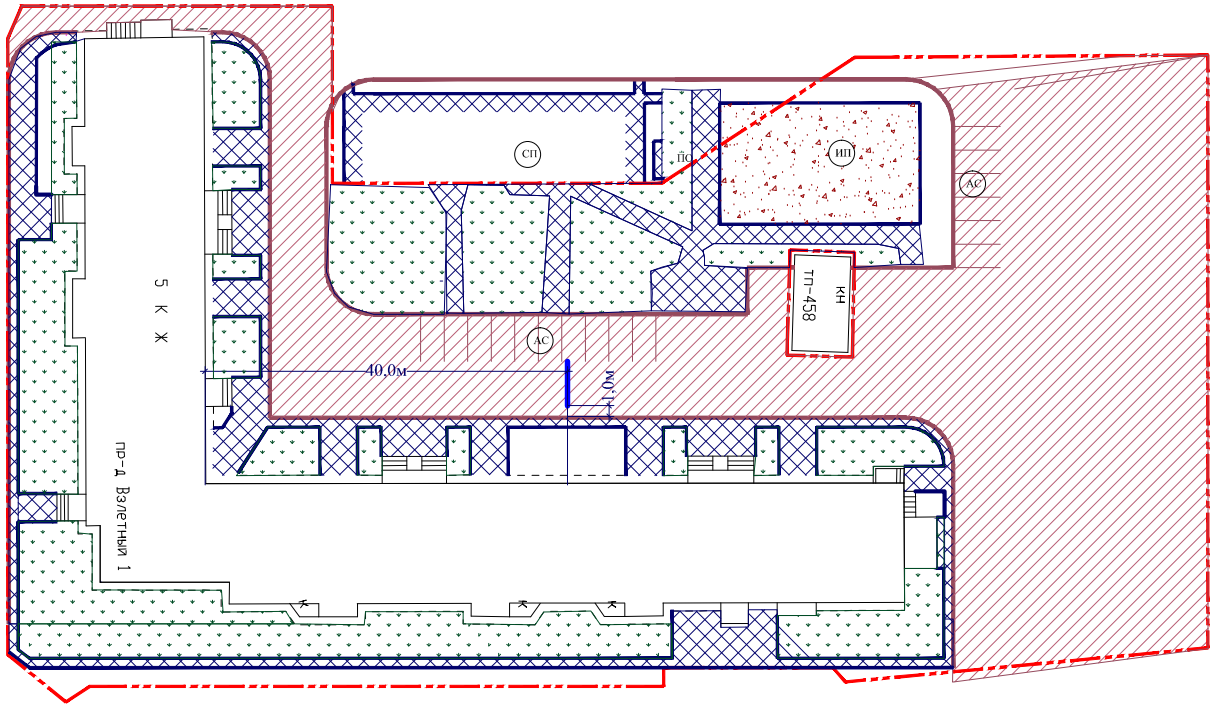

УСЛОВНЫЕ ОБОЗНАЧЕНИЯ:

- Искусственная неровность ГОСТ 52605-2006, таб. 1, при максимальной скорости – 20 км/час
- ГАЗОН
- Асфальтобетон (проезжая часть)
- Асфальтобетон (пешеходная часть)
- Граница придомовой территории

кадастровый номер З.У. 86:10:0101076:2948

Площадь з.у. 6670,0 м2 (без застройки – 4854,5 м2)

Площадь застройки – 1815,5 м2

Площадь площадки перед подъездами: 397,5 м2

Площадь отстоянок: 179,0 м2

Площадь межд. уборки: 1584,8 м2

Площадь тротуаров более 50 км/час 349,3 м2

Площадь тротуаров менее 50 км/час 206,5 м2

Площадь Д.П. – 42,0 м2

Площадь С.П. – 210,0 м2

Площадь газонов – 1885,4 м2

Площадь крылец – 79,8 м2 (включена в площадь площадок перед подъездами)

25/2009 - ГП

Благоустройство дворовой территории  
по ул. Мунарева 4, пр-д Взлетный 1 в г. Сургуте

Стадия	Лист	Листов
Р	8	

План дорожных покрытий  
М 1:500

ООО УК "ДЕЗ ВЖР"  
г. Сургут

Имя, N подл.

Подпись и дата

Заказчик

ООО УК "ДЕЗ ВЖР"

Исполнитель