


1. Согласовано кв 59
Ивановская 4С
2. Мет. Таммикина А.А.
Согласовано кв 41
3. Согласовано кв 48
Ванникова И.А.
4. Согласовано кв 49
Ванникова И.А.
5. Согласовано кв 9
Иванова М.Д.
6. Согласовано
Кв. 16,
Иванова М.Д.

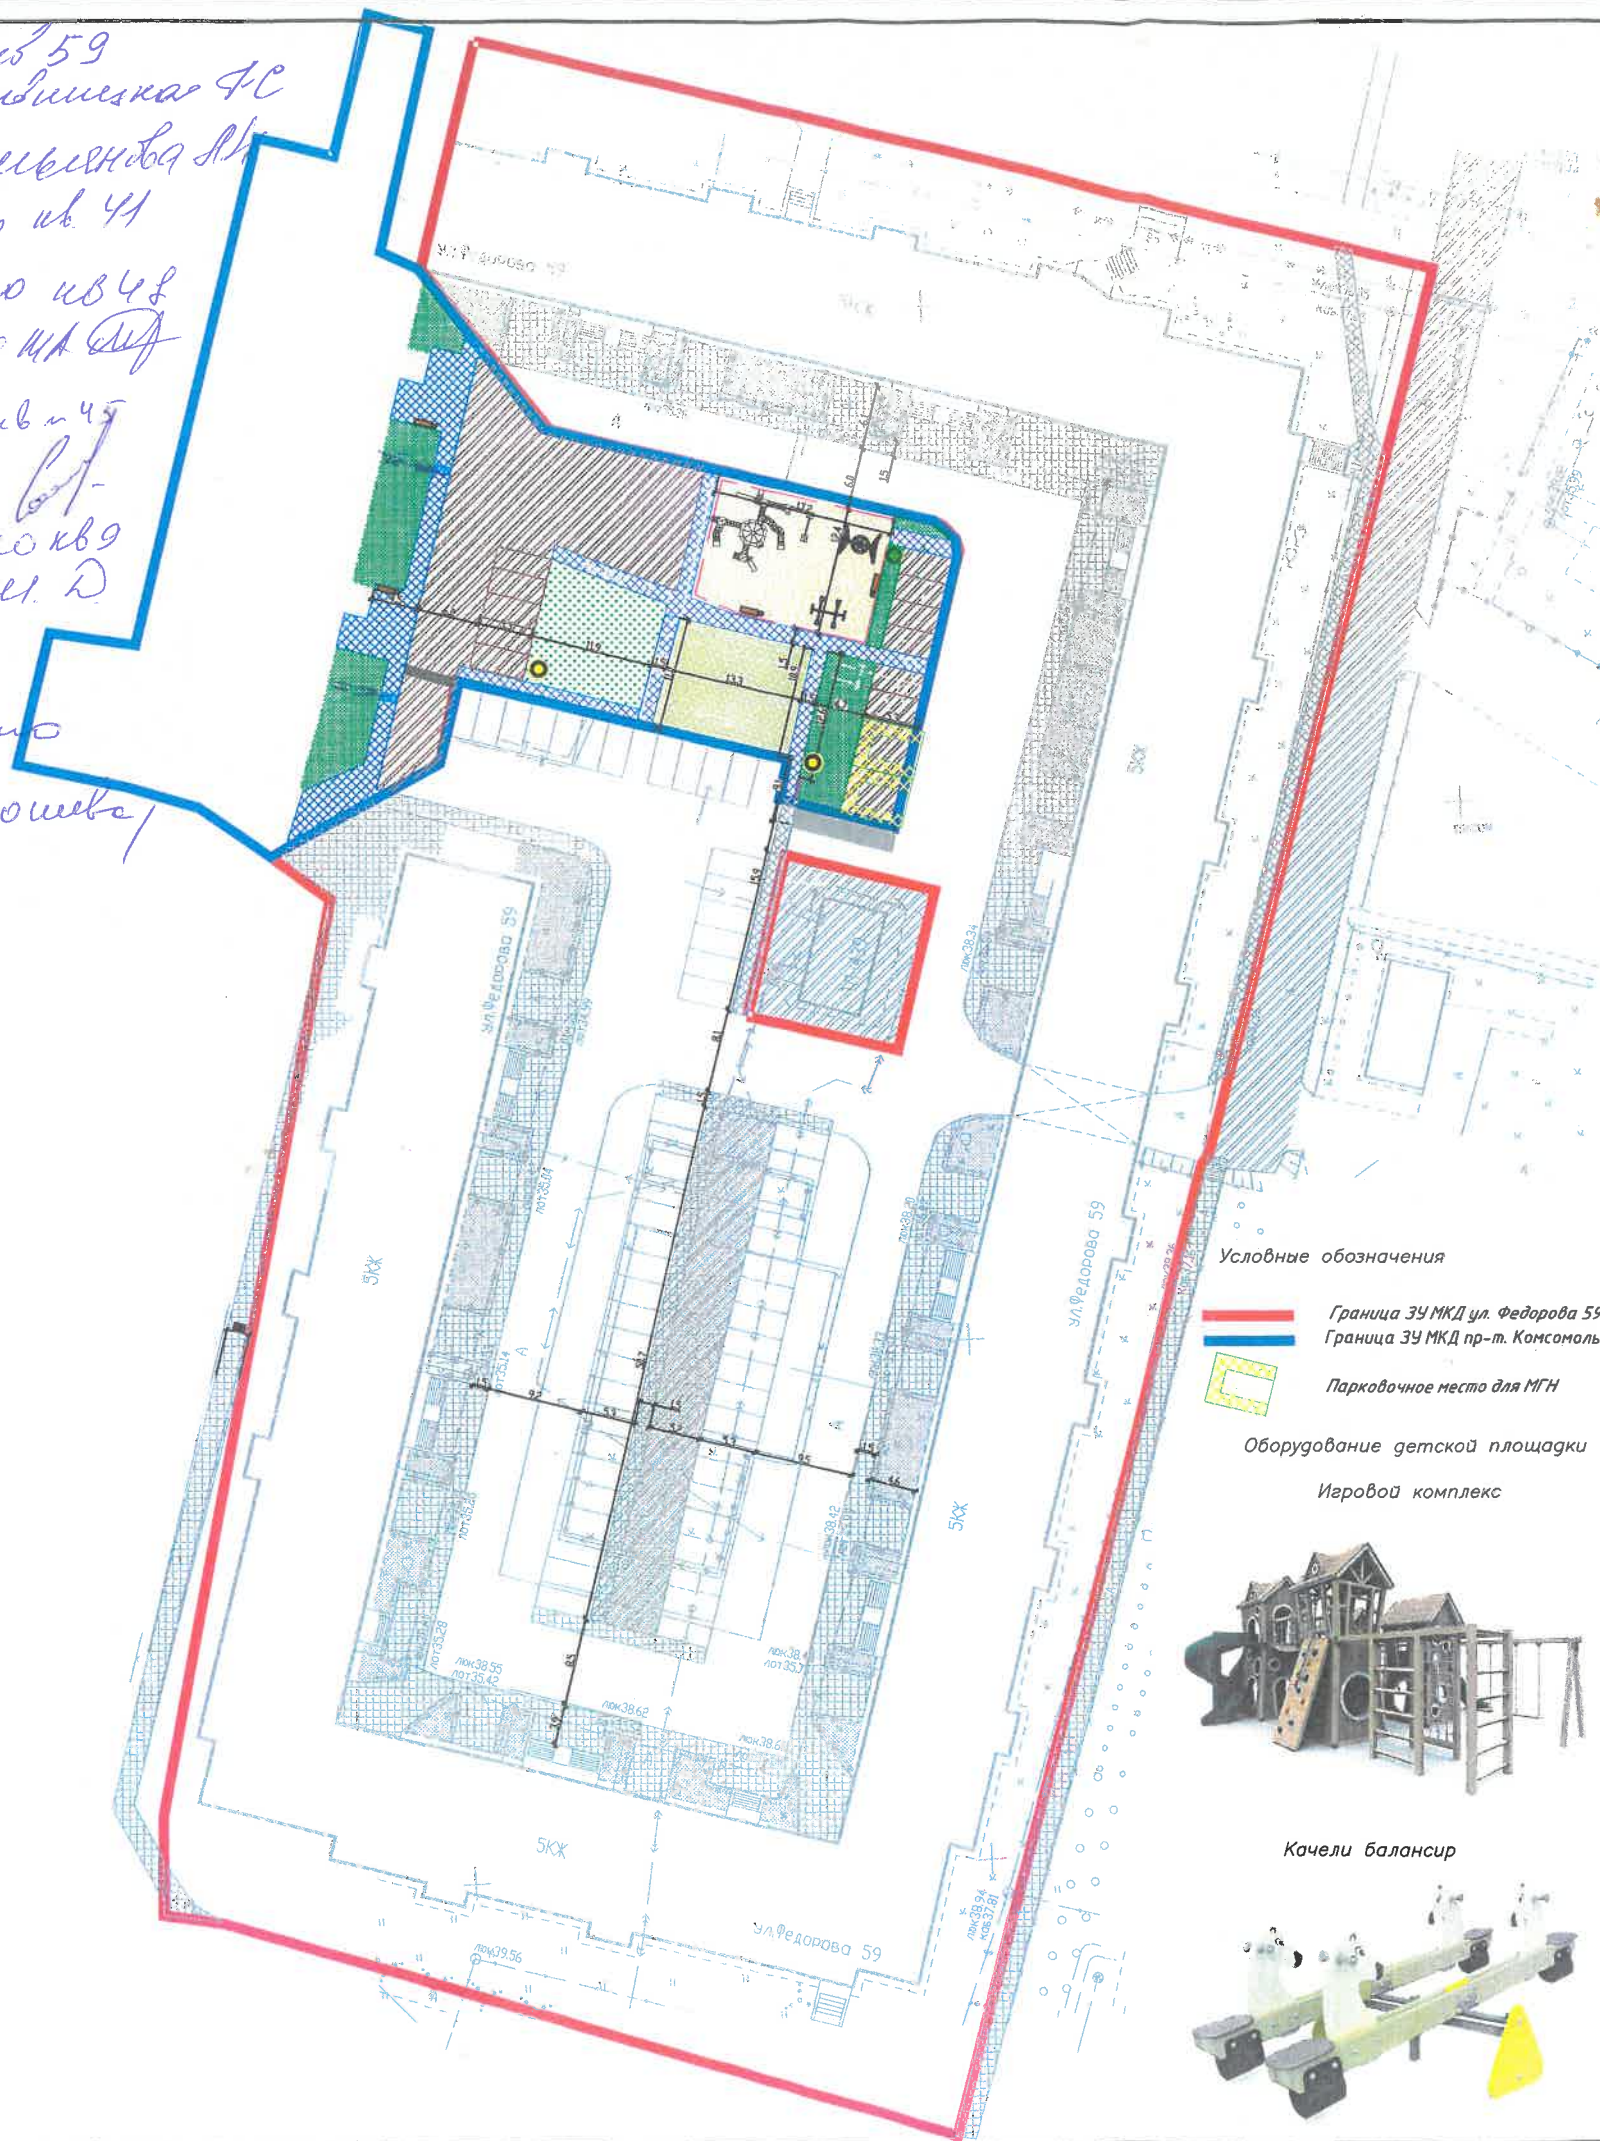

Условные обозначения

- Граница ЗУ МКД ул. Федорова 59
- Граница ЗУ МКД пр-т. Комсомольский 20/1
- Парковочное место для МГН



Ведомость				
Поз.	Обозначение	Наименование	Кол-во	Примечание
Минимальный перечень работ в границах территории				
1		Ремонт дворовых проездов	759	м2
2		Ремонт тротуаров <i>брусчатка</i>	166.0	м2
3		Установка скамеек	4	шт
4		Установка урн	4	шт
5		Обеспечение освещения дворовой территории (в том числе: прокладка кабеля с земляными работами, установка стальных опор с устройством фундаментов, навеска светильников, монтаж оборудования, шкафа управления)	3	опор шт
5		Устройство искусственной неровности	1	шт
6		Дренажный лоток	9.0	м2
Дополнительный перечень работ				
1		Оборудование площадки воркаут (покрытие из резиновой крошки)	147	м2
2		Оборудование детской площадки (покрытие из резиновой крошки)	225	м2
3		Устройство <i>брусчатка</i> пешеходных дорожек	175	м2
4		Установка ограждения	54	м
5		Установка дор. знаков (парковка для МГН)	2	шт
6		Озеленение	168.0	м2

Согласовано

Подр. и смета Взам инв.?

Изм.	Кол. лист?	док.	Подп.	Дата	Благоустройство дворовой территории многоквартирного дома по адресу: пр-т. Комсомольский 20/1		
Выполнил	Иванова			05.24			
ГИП	Щелконова			05.24	Р		
Схема планировочной организации					И.П. Тесля Игорь Владимирович		