


Сотласовано
 председатель СНТ
 № 20 Кудряшова КМ. Ш. СМД

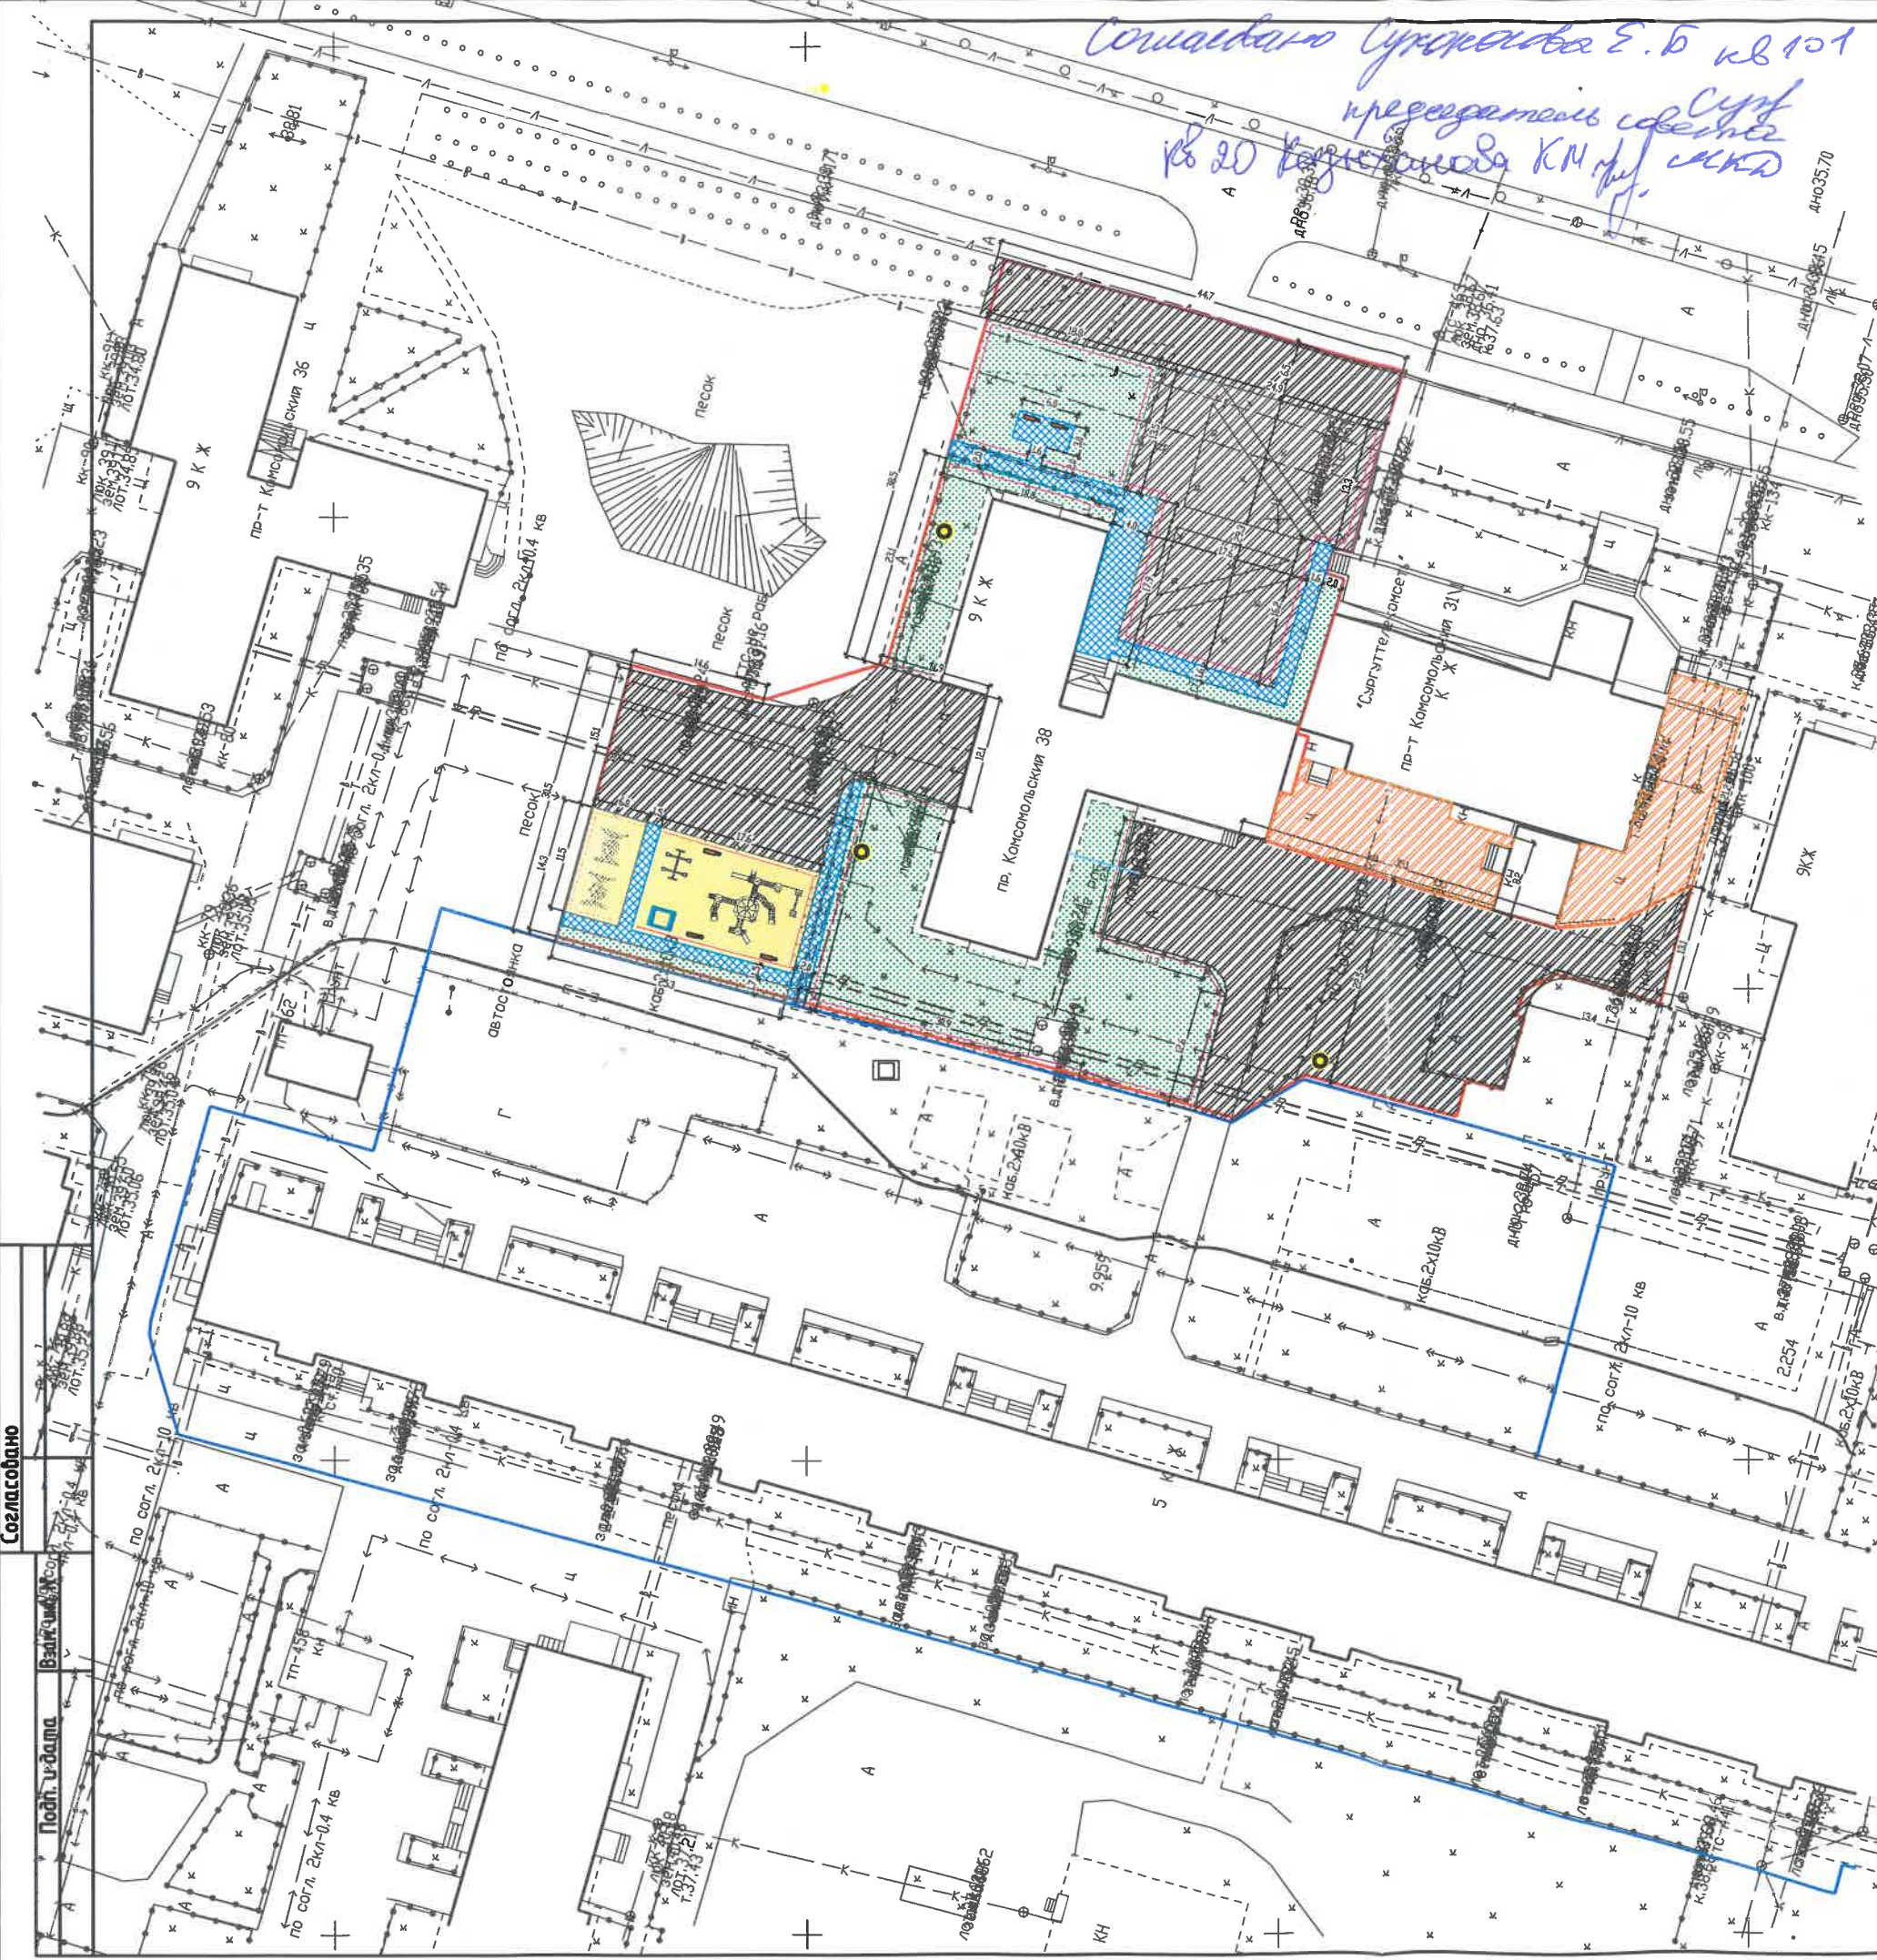

Ведомость

Поз.	Обозначение	Наименование	Кол-во	Примечание
Минимальный перечень работ в границах территории				
1		Ремонт дворовых проездов	2600	м2
2		Ремонт тротуаров	293.0	м2
3		Установка скамеек	5	шт
4		Установка урн	5	шт
5		Установка опор освещения	3	шт
6		Устройство ливневой канализации	8	м.п.

Дополнительный перечень работ

1		Обустройство детской площадки (покрытие из резиновой крошки)	272	м2
2		Озеленение	200	м2
3		Установка ограждения	352	м.п.

Оборудование детской игровой площадки

Игровой комплекс



Песочница с крышкой-лабочкой



Качели балансир



Качели гнездо



Условные обозначения

- Граница 34 МКД пр. Комсомольский 38
- Граница 39 МКД пр. Комсомольский 40

Кв 108 Жилой дом №1
 кв. 18 Танкостроительный
 кв. 16 Суляева ул

Сотласовано

Подп. у-дателя

Изм.	Кол. у.	Лист	№ док.	Подп.	Дата	Благоустройство дворовой территории многоквартирного дома по адресу: ул. Комсомольский 38		
						Россия, ХМАО-Югра, г. Сургут, ул. Комсомольский 38	Лист	Листов
Выполнил	Иванова				05.24		Р	
ГИП	Шелконогова				05.24	Схема планировочной организации	И.П. Тесля Игорь Владимирович	

Сифозетдинова Диана Амировна, в 59 Дф
Хайрулова Екатерина Ивановна в 96. Кашф