


Согласовано

Подп. и дата

Взят инв. №

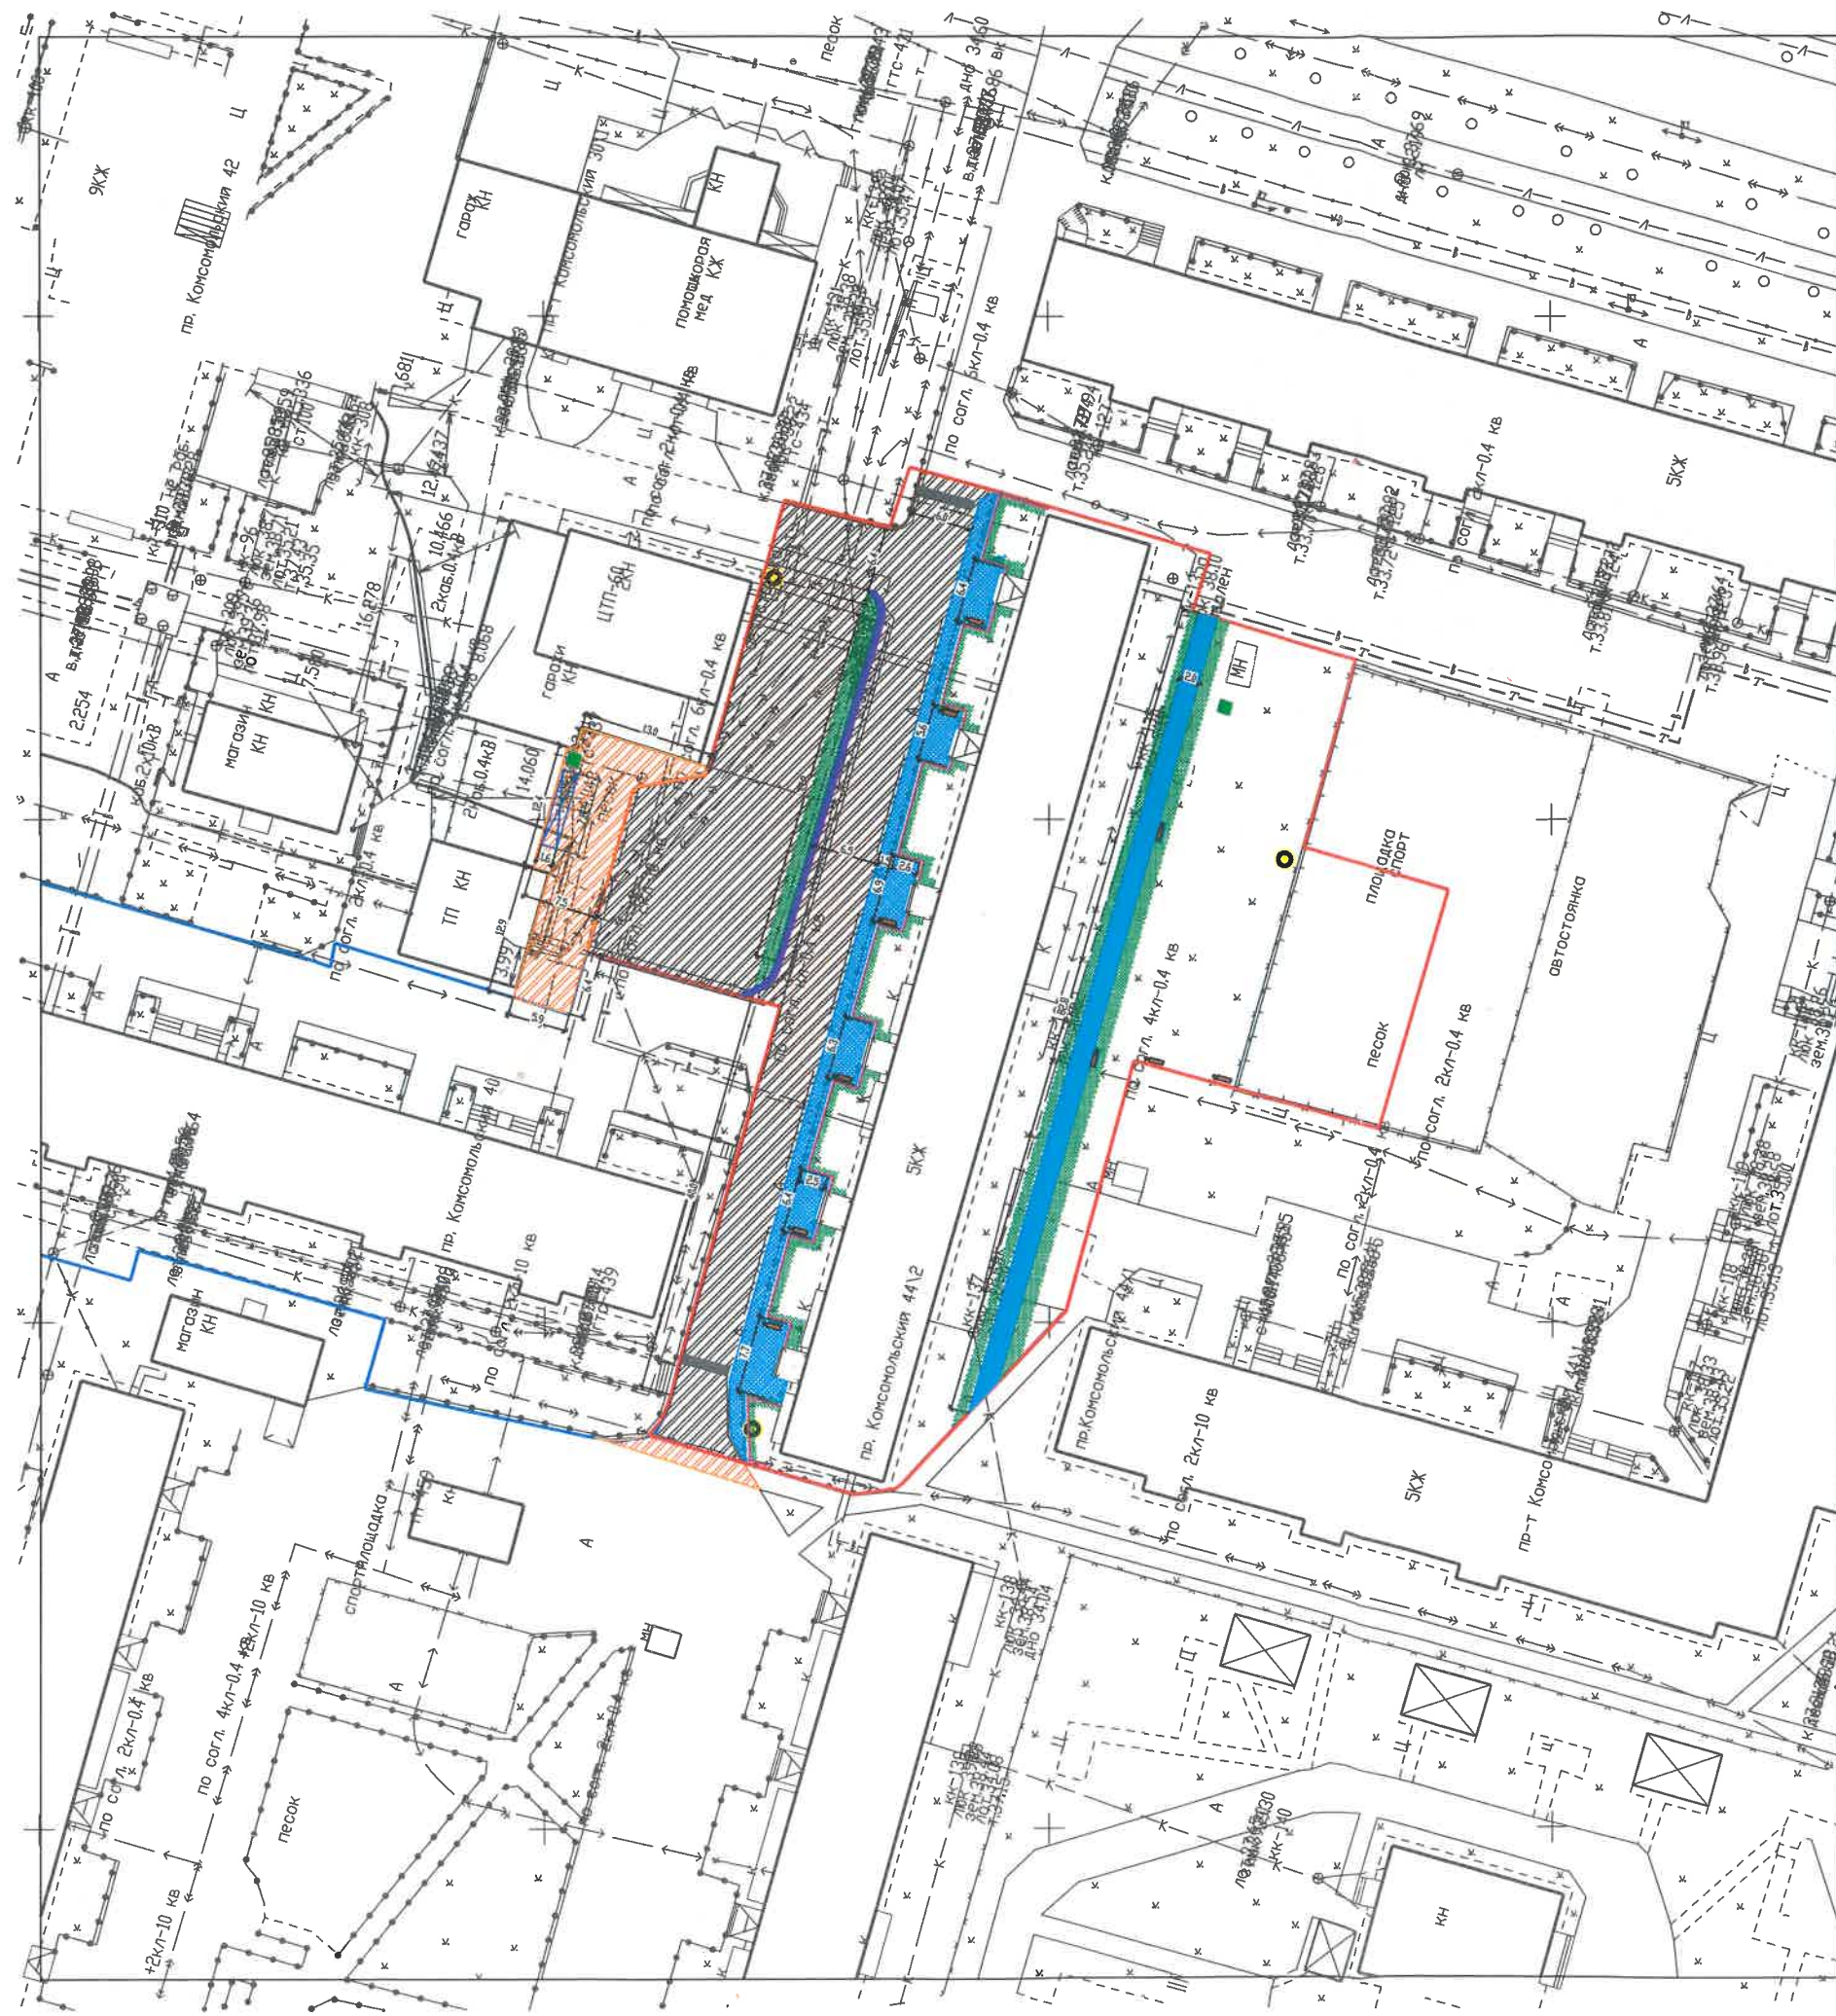

Ведомость				
Поз.	Обозначение	Наименование	Кол-во	Примечание
<b>Минимальный перечень работ в границах территории</b>				
1		Ремонт дворовых проездов	710	м2
2		Ремонт протуров (покрытие асфальтобетон)	375.0	м2
3		Установка скамеек	10	шт
4		Установка урн	10	шт
5		Устройство искусственной неровности	2	шт
6		Устройство подпорной стенки h 750мм, в 400мм	24,8	м <sup>2</sup>
7		Установка опор освещения	3	шт
<b>За границами территории</b>				
<b>Минимальный перечень работ</b>				
1		Ремонт дворовых проездов	243	м2
<b>Дополнительный перечень работ</b>				
1		Обустройство контейнерной площадки	12,5	м2
2		Озеленение	285	м2
3		Аншлаг	2	шт
4		Установка ограждения	117	шт

- Условные обозначения**
- Граница ЗУ МКД пр-т. Комсомольский 44/2
  - Граница ЗУ МКД пр-т. Комсомольский 40
  - Площадка под мусорные контейнеры
  - Спил деревьев - 5 шт

24.09.24

Благоустройство дворовой территории многоквартирного дома по адресу:							
<b>г. Комсомольский 44/2</b>							
Россия, ХМАО-Югра, г. Сургут, пр. Комсомольский 44/2							
Изм.	Кол.уч.	Лист	№ док.	Подп.	Дата	Лист	Листов
						Р	
Выполнил	Иванова				05.24		
ГИП	Шелконогова				05.24		
Схема планировочной организации						И.П. Тесля Игорь Владимирович	