Разбивочный план благоустройства территории жилого дома №16 по ул. Пушкина

1) включить в план благоустройства дворовой территории, установку ограждающих устройств – шлагбаумов в количестве 2 шт.
2) установить опоры освещения согласно прилагаемой схемы – в количестве – 7 шт.

7) Выполнить установку/переустановку МАФ на детской площадке с учетом размещения МАФ по возрастным группам, согласно прилагаемой схемы (младшая возрастная группа отдельно от старшей возрастной группы)

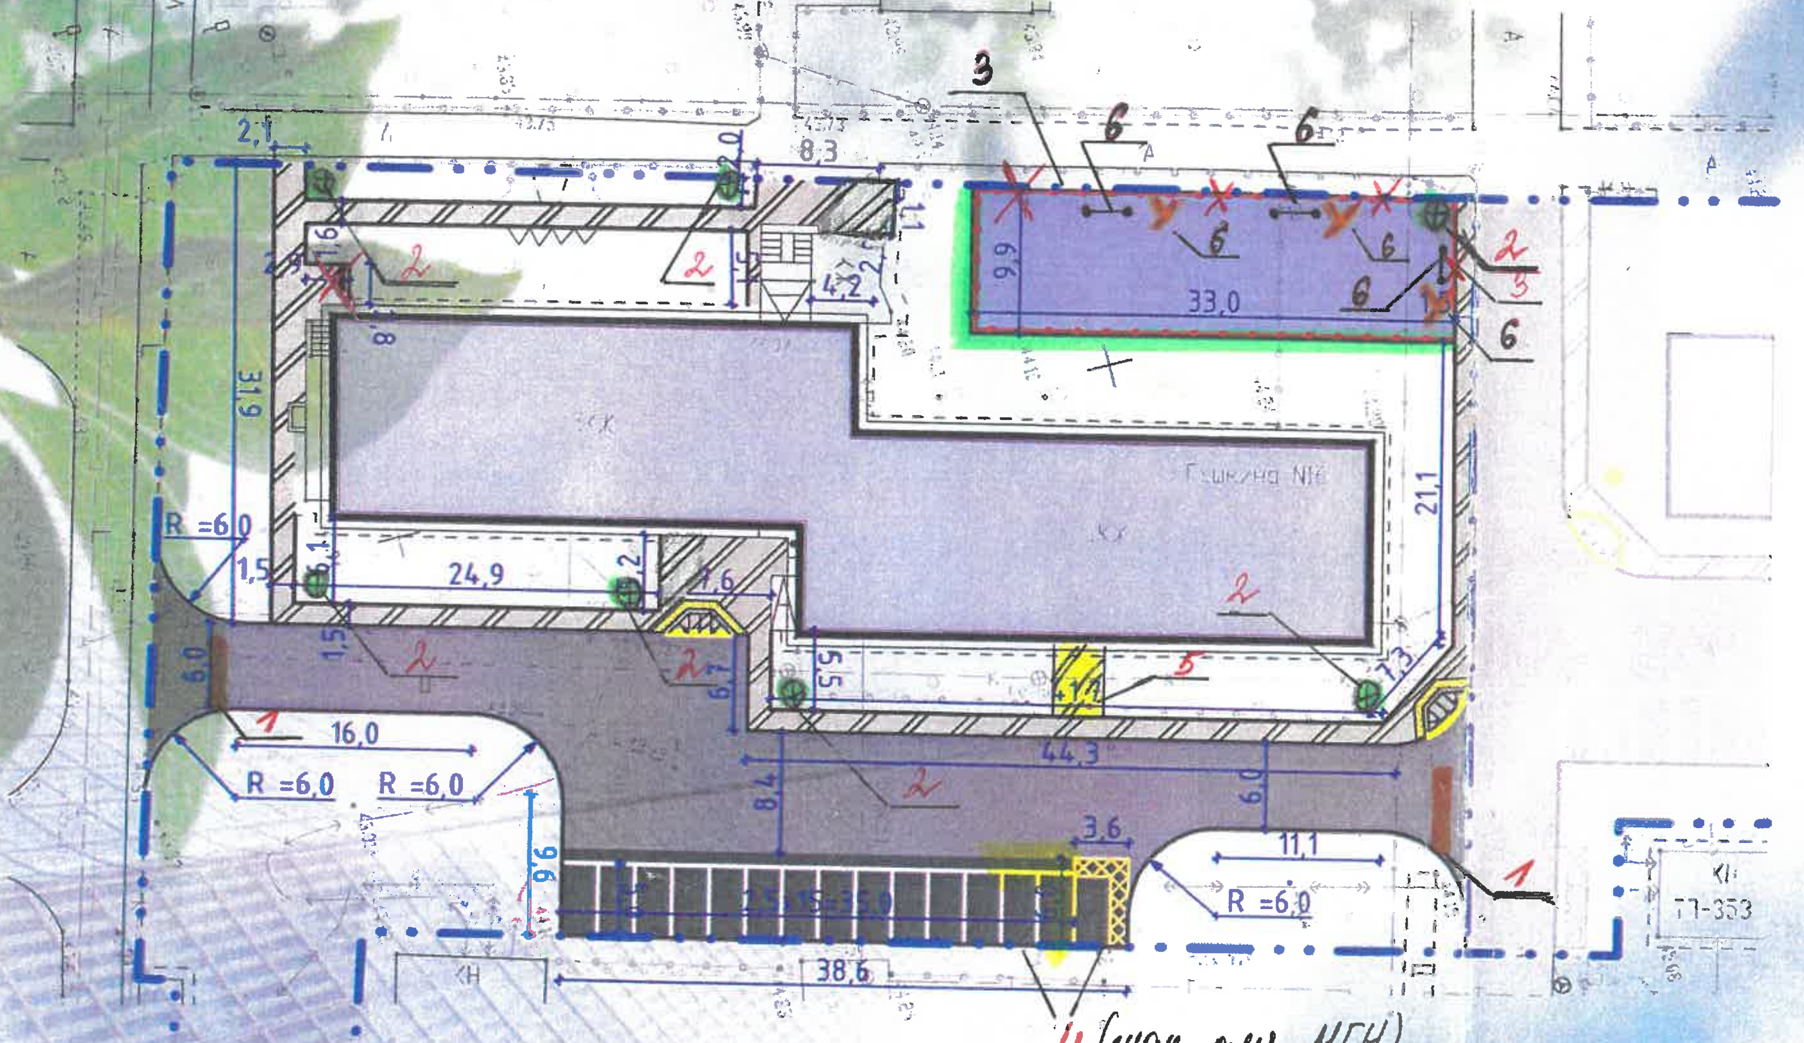

Перечень работ по благоустройству дворовой территории многоквартирного жилого дома 16 по ул. Пушкина (в границах земельного участка)

Номер п/п	Наименование	Кол-во	Примечание
1	Минимальный перечень работ		
	Обеспечение ремонта дворовых проездов	798.0 м2	БР 300.30.15 –215 м.п.
	Обеспечение ремонта тротуаров (асфальт)	399.0 м2	БР 100.20.08 – 247.0 м.п.
	Обеспечение освещением дворовой территории (установка опор освещения)	7 шт.	
У	Установка урн	3 шт.	
	Установка скамеек	3 шт.	
2	Дополнительный перечень работ		
	Устройство резинового покрытия детской площадки	328.0 м2	БР 100.20.08 – 77.0 м.п.
	Установка оборудования на детскую площадку	8 шт.	переустановка существующего
	~~Устройство ограждения детской площадки, Н=0.7 м~~	82.0 м	
	Восстановление газонного покрытия	1811.0 м2	
	Укладка тактильной плитки (500х500)на тротуарах	9.0 м2	
	Оборудование автомобильной парковки		
	Устройство парковки	243.0 м2	БР 300.30.15 –49 м.п.
	Установка дорожных знаков у парковки для МГН	2 шт.	

3) Исключить из плана благоустройства установку ограждения на детской игровой площадке со стороны тротуара (муницип.) ул. Пушкина д. 22
4) выполнить установку дорожных знаков у парковки для МГН в количестве – 2 шт
5) включить в план благоустройства придомовой территории, устройство тротуара со стороны запасного выхода блока „А"
6) исключить из плана благоустройства установку скамеек возле центральной входной группы в МКД, выполнить установку скамеек с урнами в количестве 3 шт непосредственно на детской игровой площадке

Согласовано:
1) Сладкевич В.Ф. кв. № 40 [подпись]
2) Голикова Т.М. кв № 37 [подпись]
3) Чехова О.Н. кв. № 33 [подпись]
4) Асланов Д.Э. кв № 7 [подпись]
5) Ерохин А.В. кв 73 [подпись]
6) Серешкова Е.В. кв. 88 [подпись]
7) Соловьев Г.В. кв 56 [подпись]
8) Кононенко А.В. кв 104 [подпись]
9) Клименко Т.И. 105 [подпись]
10) Муратова [подпись]