

Дизайн-схема благоустройства придомовой территории жилого дома №22 по ул. Пушкина










Белкина В. И. *[Signature]*
 Валенцова Ю. А. *[Signature]*
 Романов И. С. *[Signature]*
 Юсуповичева В. А. *[Signature]*
 Шарыгина А. А. *[Signature]*
 Сырбу М. С. *[Signature]*
 Мухоморова Д. С. *[Signature]*


Лукоцкий А. М. *[Signature]*
 Тобяковичева М. В. *[Signature]*

Экспликация зданий и сооружений

Номер на плане	Наименование	Примечание
1	Многokвартирный жилой дом №22 по ул. Пушкина	существующий
2	Парковка на 9 мест, из них для 1 МГН	проектируемая

Условные обозначения

-  - проектируемое асфальтобетонное покрытие проездов
-  - проектируемое асфальтобетонное покрытие парковки
-  - проектируемое асфальтобетонное покрытие тротуара
-  - восстанавливаемое газонное покрытие
-  - границы земельных участков жилых домов
-  - понижение бордюра
-  - скамья с урной, проектируемые
-  - опора освещения
-  - площадка для мусорных контейнеров
-  - тактильная плитка 500x500 на понижениях бордюра

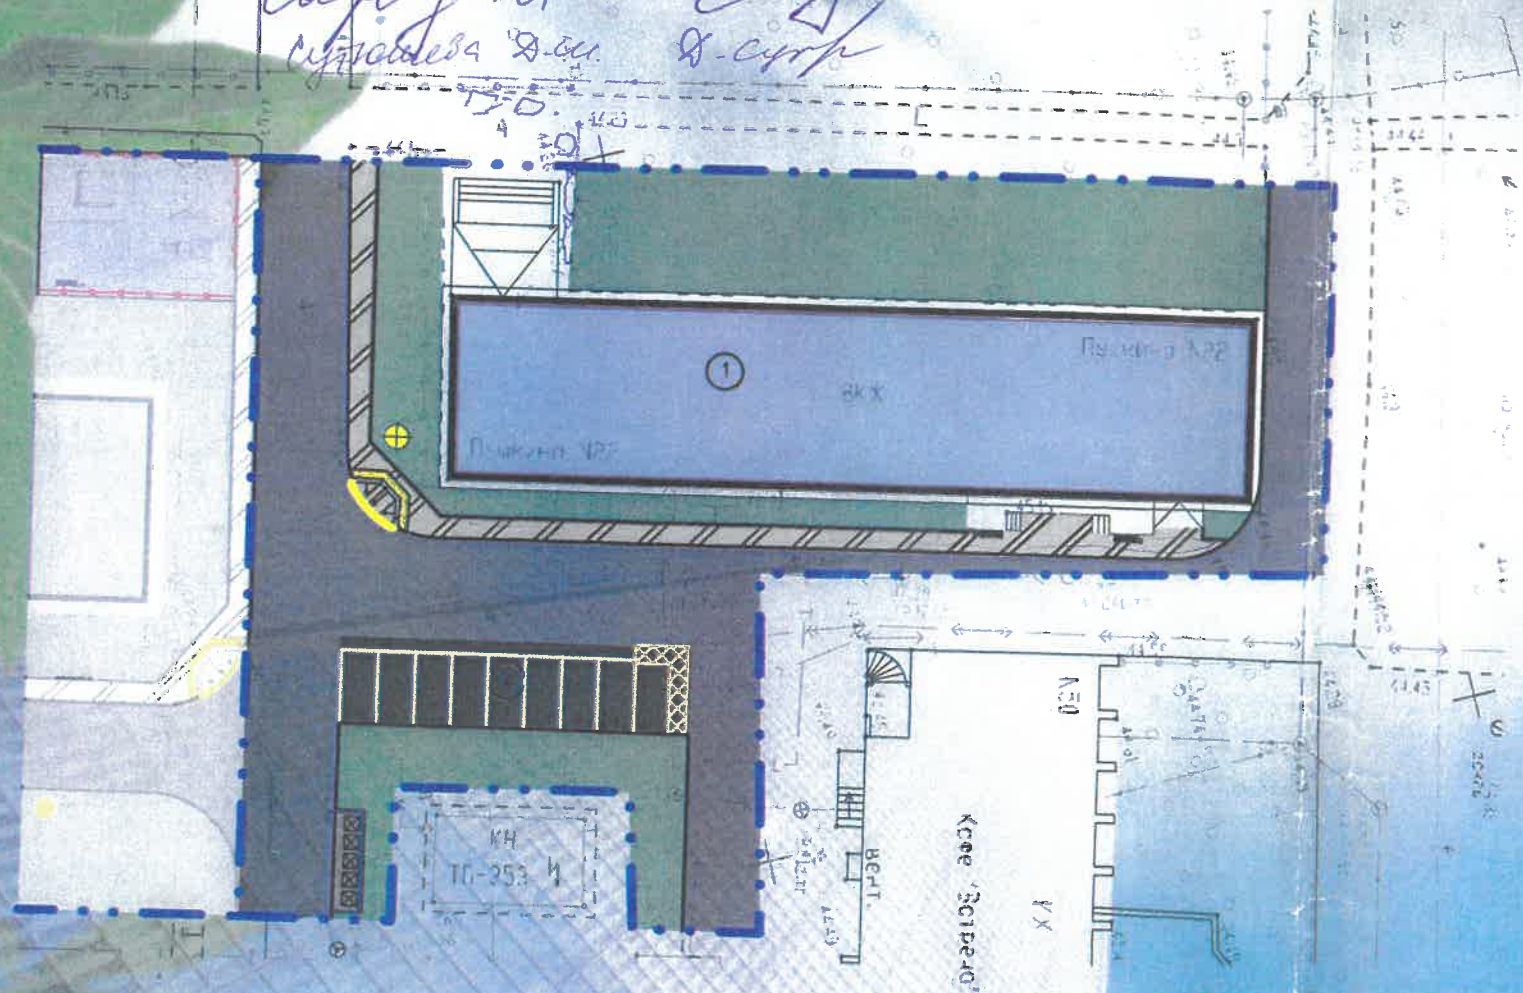

Согласовано: Зубовских В. В. кв. 45
 Киринский В. В. кв. 48
 Сидорова А. В. кв. 11