


Утверждаю:
Зам. директора ООО "Ж ДЕЗ ВХР"
/ А.А. Черников /

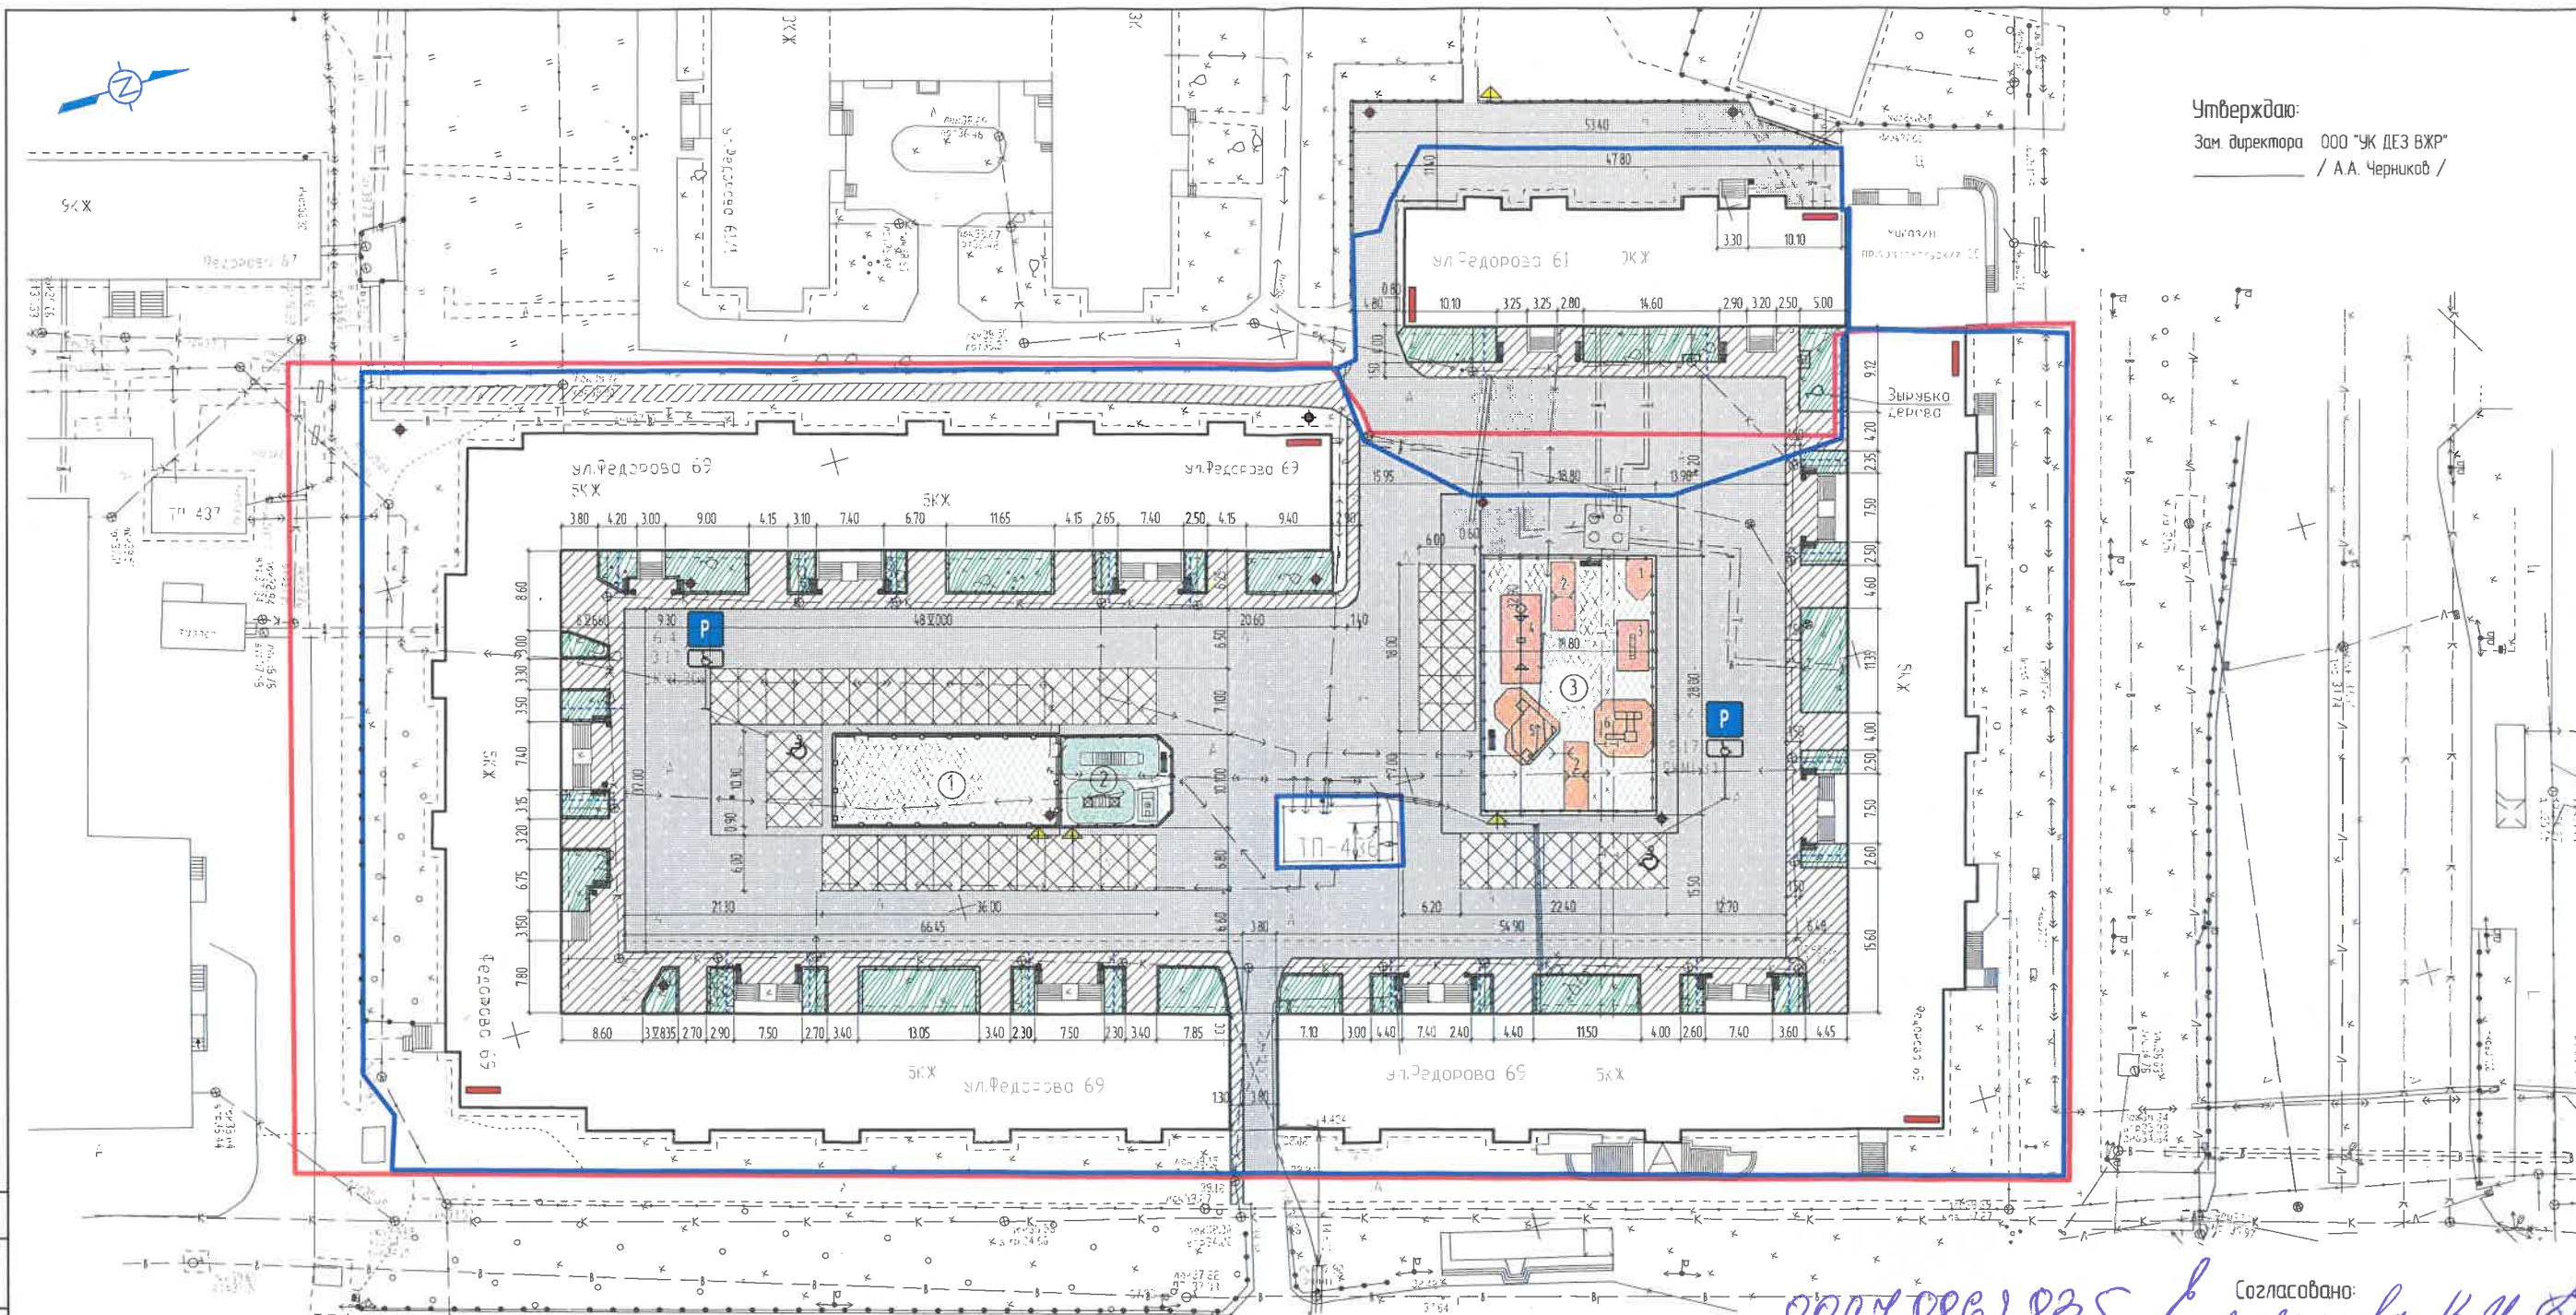

Условные обозначения

- Деревя
- Озеленение (существующее)
- Резино-наливное покрытие (проектируемое)
- Покрытие асфальто-бетонное
- Покрытие тротуаров (проектируемое)
- Ограждение (существующее)
- Скамья (проектируемое)
- Опора освещения (проектируемое)
- Информационный стенд (проектируемое)
- Аншлаз (проектируемое)
- Урна
- Ограждение спортплощадки (существующее)
- Автомобильные парковки (проектируемое)
- Парковочное место МГН (проектируемое)
- Лоток водоотводной с решеткой
- Границы дворовой территории согласно государственному кадастровому учету (Федорова -69) -89-10-0101243-18.
- Границы межевания территории 23 МКР, г. Сургут, утвержденного проекта от 31.07.2018г. №5806

Ведомость объемов работ (начало)

N n/n	Наименование	Ед. изм.	Кол-во
1	Озеленение	м2	470,72
2	Асфальто-бетонное покрытие тротуаров в границах земельного участка	м2	1281,98
3	Ремонт дворовых проездов - асфальто-бетонное покрытие в границах земельного участка	м2	3033,58
4	Оборудование спортивных площадок	шт.	3
5	Оборудование детских площадок (замена)	шт.	2
6	Установка скамеек	шт.	23
7	Установка урн	шт.	23
8	Устройства опоры освещения	шт.	6
9	Установка информационных стендов	шт.	4
10	Устройства аншлагов	шт.	4
11	Асфальто-бетонное покрытие тротуара за границы земельного участка	м2	5,45
12	Резино-наливное покрытие спортивной площадки	м2	220,45

Ведомость объемов работ (закончание)

N n/n	Наименование	Ед. изм.	Кол-во
13	Резино-наливное покрытие детской площадки	м2	487,08
14	Резино-наливное покрытие тренажерной площадки	м2	118,19
15	Оборудование автомобильных парковок	м2	807,87
16	Лоток водоотводной с решеткой	м/п	120

Экспликация оборудования площадок

Номер на плане	Наименование	Примечание
1	Спортивная площадка	Приложение 1
2	Тренажерная площадка	Приложение 2
3	Детская игровая площадка	Приложение 3

89078802835, *Согласовано:* *Вилкина В.И. 08.07.15*
 89324008228, *представитель собственников МКД:* *Вилкина В.И. 08.07.15*
 8922250355, *№ 143*
 8904478 2020, *№ 149*
 3. *Курбанов Д.Д. 08.07.15*
Исх. №, Ф.И.О., тел.

Примечание:
1. Для завершения комплекса работ по благоустройству территории выполнить покрытие тротуара за границами земельного участка площадью 5,45 м2.

156-2022 СПЗУ					
Благоустройство дворовой территории МКД по адресу: ул. Федорова -69, г. Сургут					
Изм.	Колуч.	Лист	Издк.	Подп.	Дата
		Бородин			07.22
Исполн.	Бородин				07.22
Схема благоустройства дворовой территории по ул. ул. Федорова -69 г. Сургут					Листов
					Р
					000 "Акрополь" г.Сургут

Согласовано: _____
Инв. N подл. _____
Взам. инв. N _____
Погр. и дата _____