


Схема земельного участка дворовой территории многоквартирного дома №37/1 по ул. 30 лет Победы

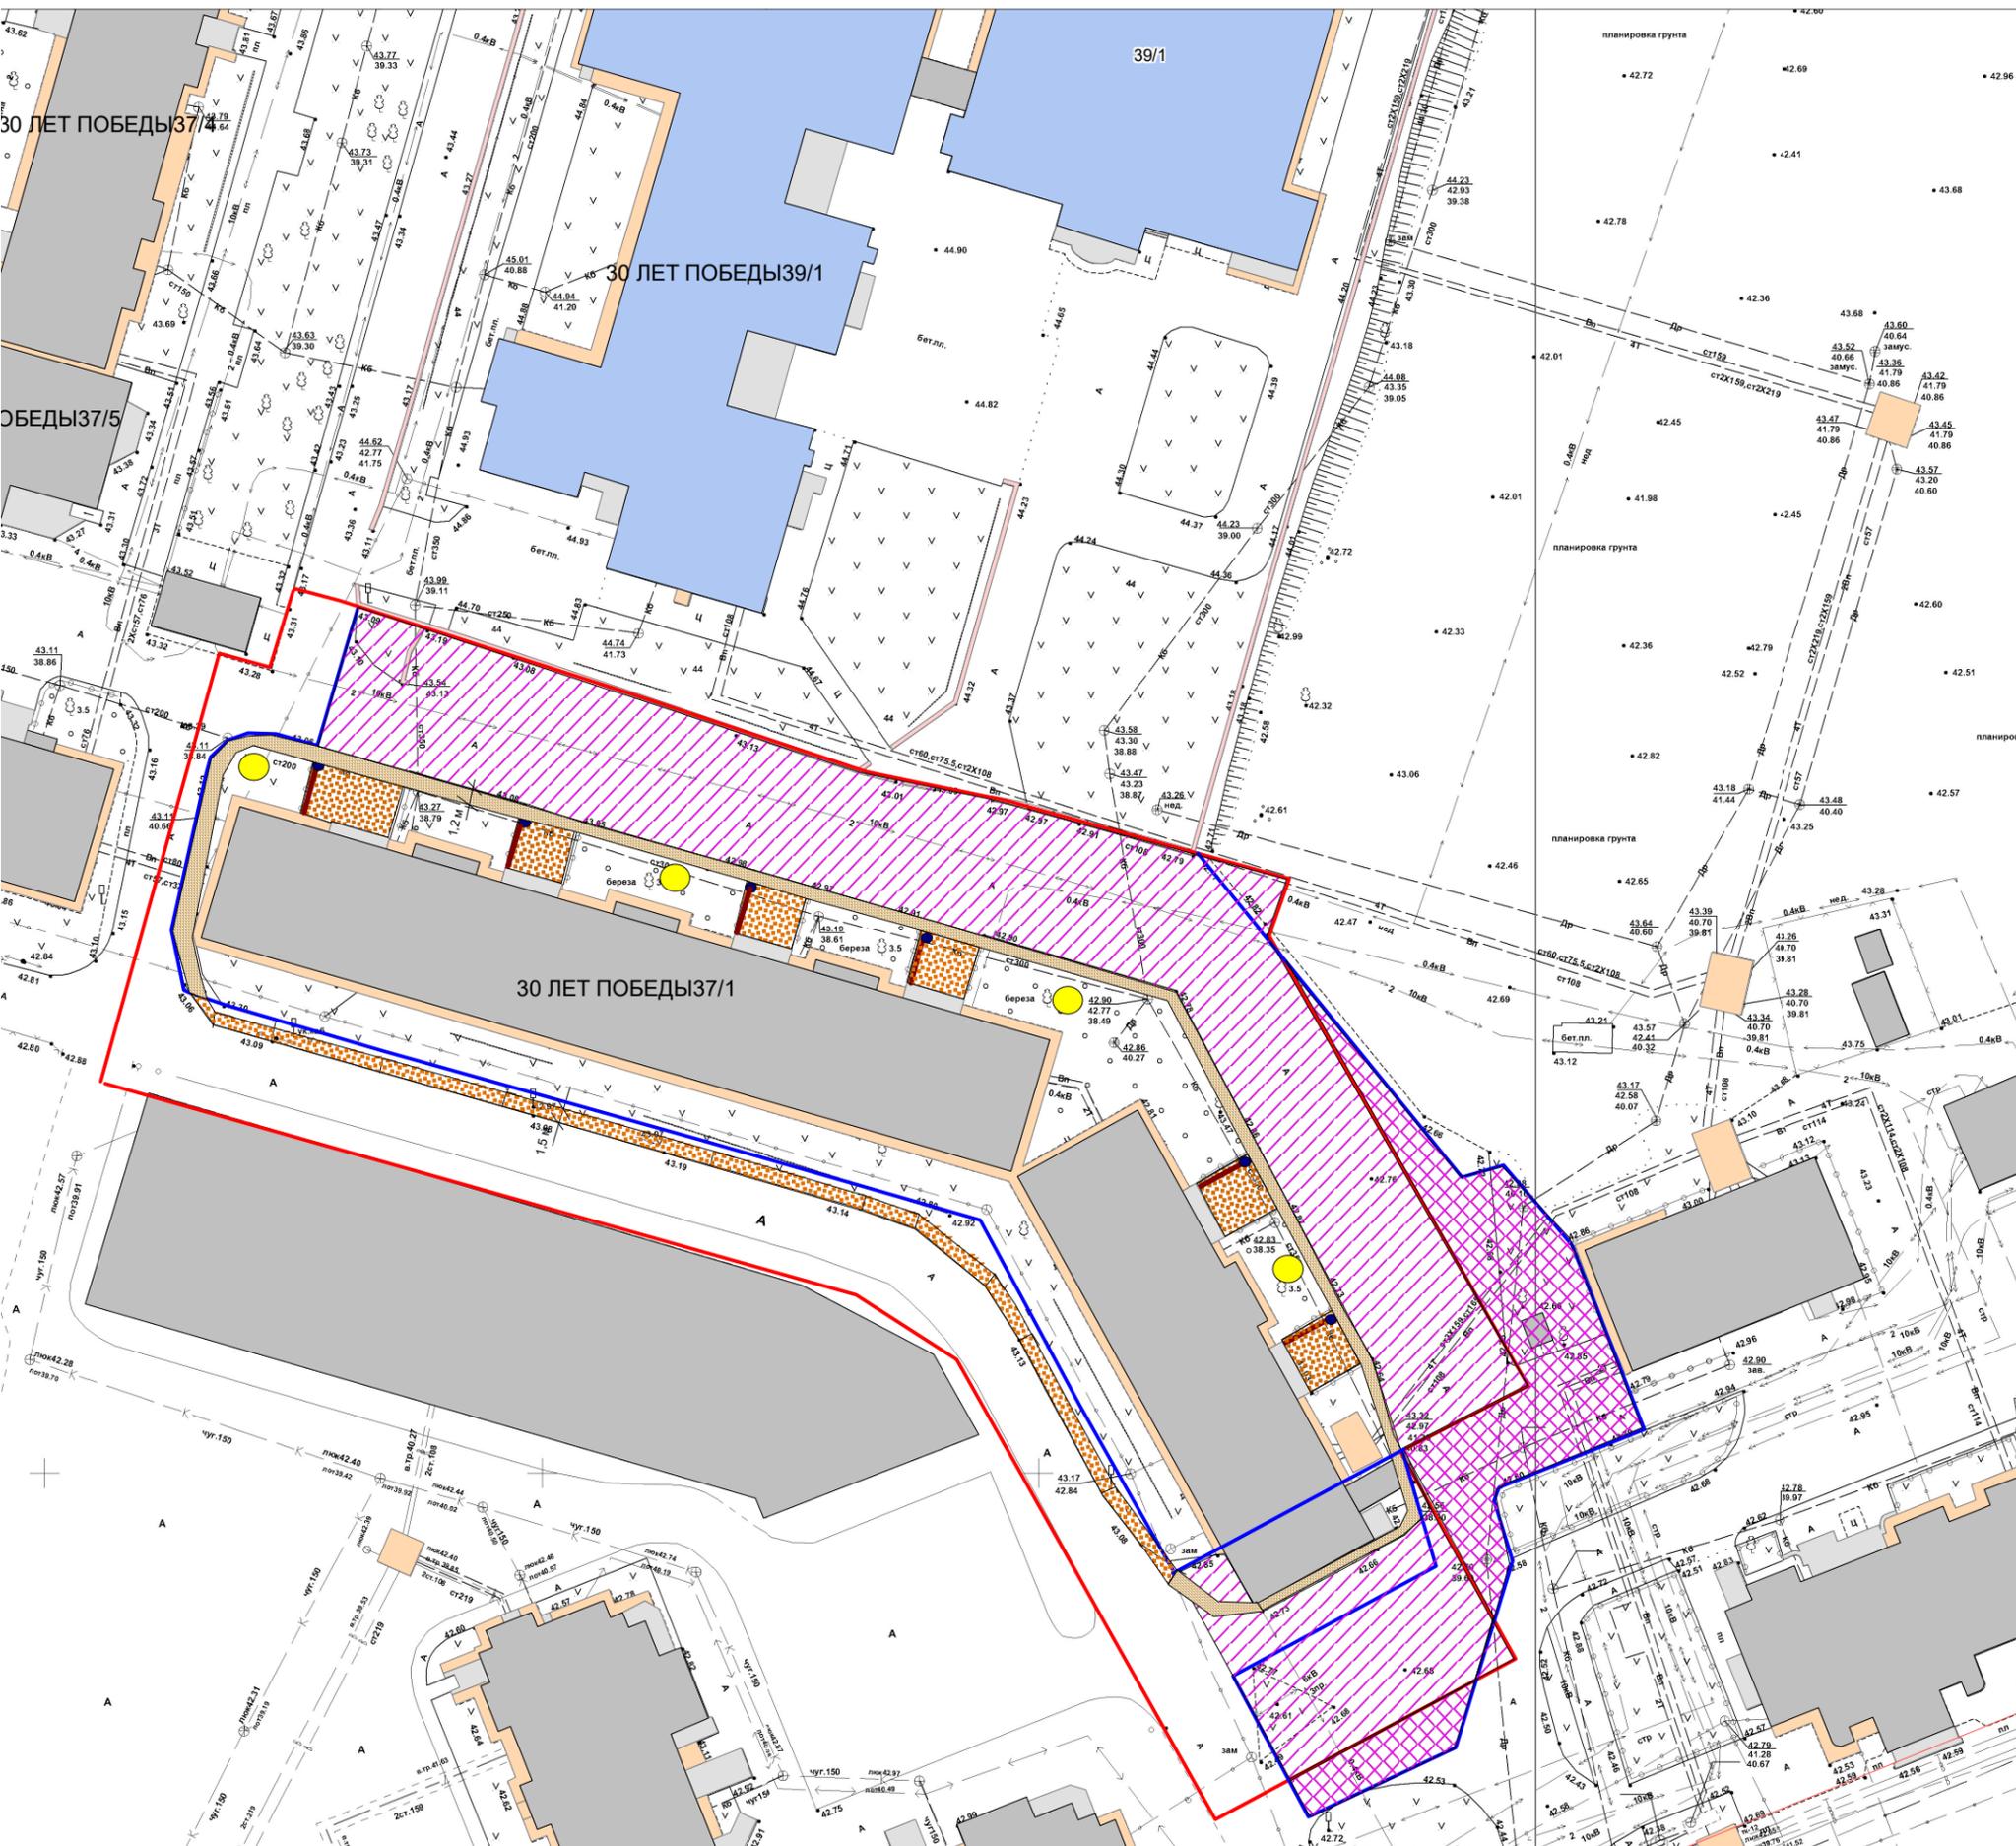

- Граница придомовой территории согласно проекту межевания 33 микрорайона Постановление Администрации города Сургута от 31.07.2018 № 5801
- Граница придомовой территории согласно государственного кадастрового учета, кадастровый номер земельного участка 86:10:0101210:37
- площадь проезда, асфальтобетонное покрытие- 650 кв.м., для завершения комплексного благоустройства придомовой территории, за пределами з.у. с кадастровым номером-86:10:0101210:37
- площадь проезда, асфальтобетонное покрытие- 2400,0 кв.м.
- Общая площадь проездов- 3050,0 кв.м.
- площадь тротуара, асфальтобетонное покрытие- 750 кв.м.
- опора освещения- 4 шт.
- урна- 6 шт.
- скамейка - 6шт.

Примечания:

1. Для устройства тротуара, опор освещения необходим демонтаж деревьев и кустарников.
2. Для обеспечения безопасного движения пешеходов по проектируемому тротуару (расположенного вдоль главного фасада) необходим перенос существующих опор освещения, расположенных вдоль общественного внутриквартального проезда