ПЛАН БЛАГОУСТРОЙСТВА. М 1:500

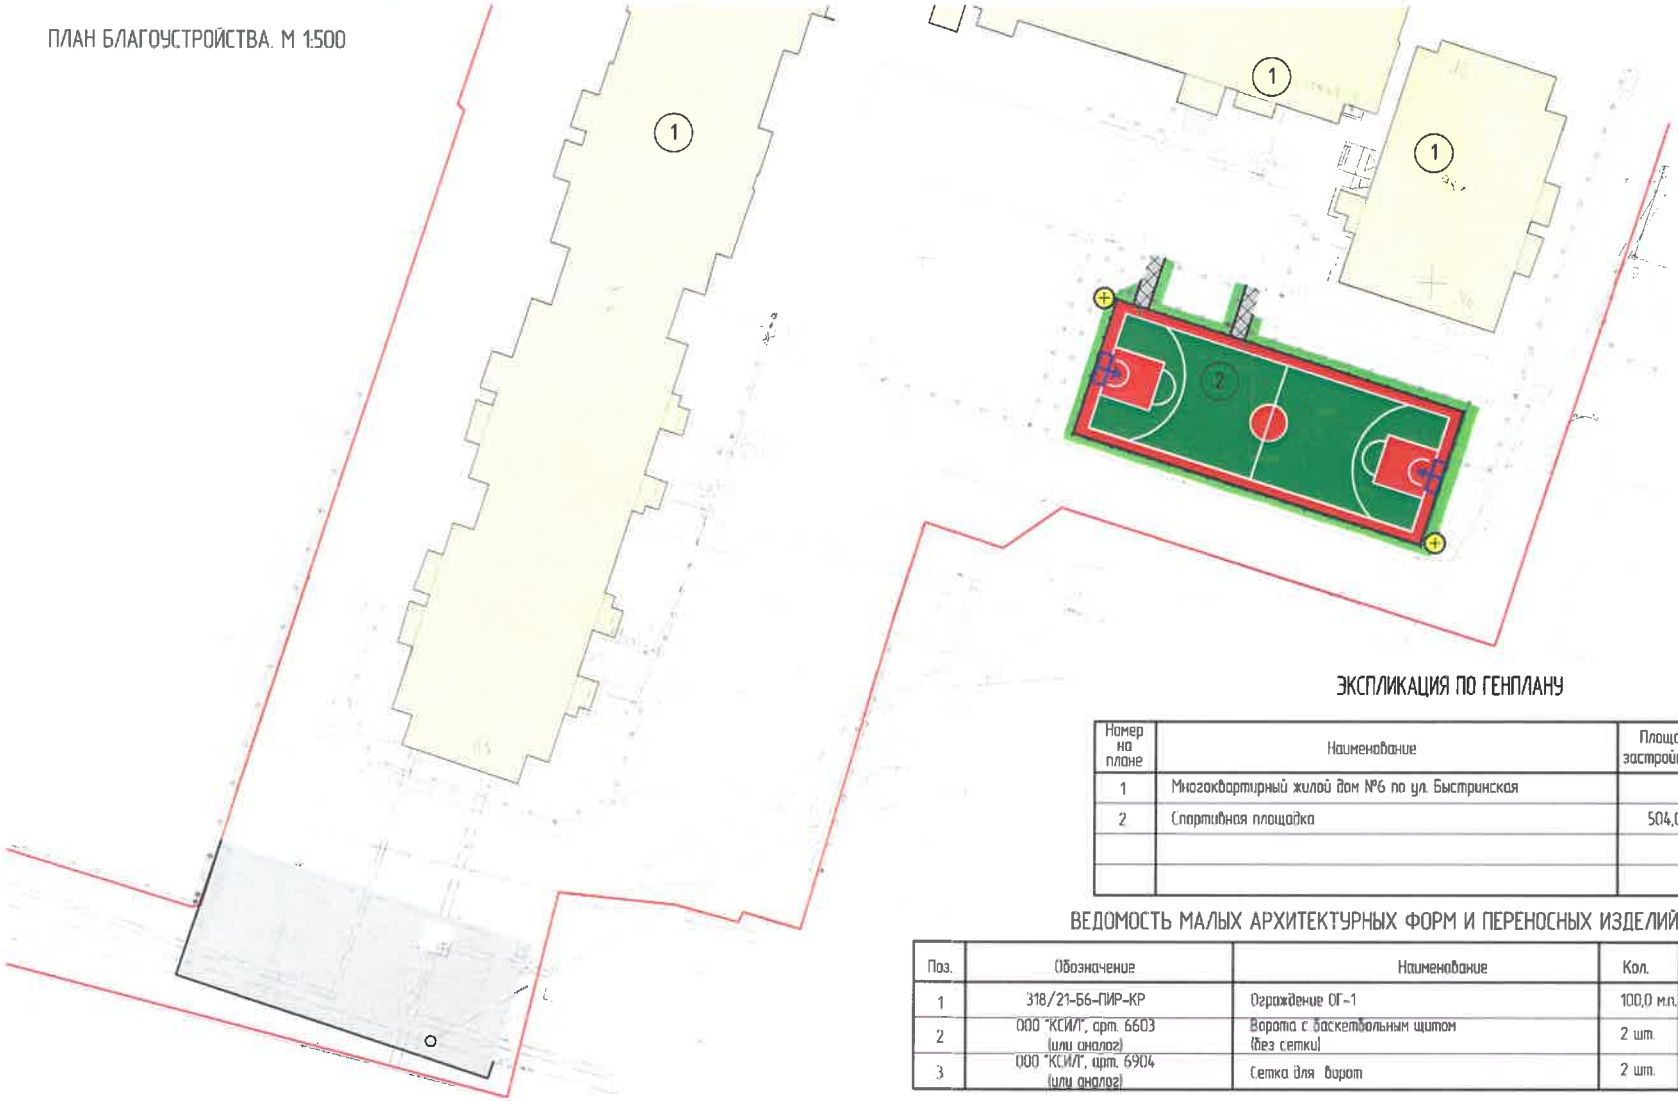

ЭКСПЛИКАЦИЯ ПО ГЕНПЛАНУ

Номер на плане	Наименование	Площадь застройки, м²	Примечание
1	Многоквартирный жилой дом №6 по ул. Быстринская		существующ.
2	Спортивная площадка	504,0	ремонт.

ВЕДОМОСТЬ МАЛЫХ АРХИТЕКТУРНЫХ ФОРМ И ПЕРЕНОСНЫХ ИЗДЕЛИЙ.

Поз.	Обозначение	Наименование	Кол.	Примечание
1	318/21-Б6-ПИР-КР	Ограждение ОГ-1	100,0 м.п.	проектир.
2	ООО "КСИЛ", арт. 6603 (или аналог)	Ворота с баскетбольным щитом (без сетки)	2 шт.	проектир.
3	ООО "КСИЛ", арт. 6904 (или аналог)	Сетка для ворот	2 шт.	проектир.

1. Установку ворот арт. 6603 выполнить в соответствии с паспортом на изделие от производителя спортивного оборудования.

УСЛОВНЫЕ ОБОЗНАЧЕНИЯ

- проектируемое асфальтобетонное покрытие проездов.
- ремонтируемое асфальтобетонное покрытие пешеходных дорожек.
- граница земельного участка
- устройство бесшовного резинового покрытия с разметкой и антивандального ограждения (H-3.5м)
- установка опор освещения
- установка ворот с баскетбольным кольцом

Изм.	Кол.уч.	Лист	№док.	Подпись	Дата
ГИП		Котин			
Разработал		Булдакова			
Н.контр.		Солодовник			

318/21-Б6-ПИР-ПЗУ

Благоустройство дворовой территории многоквартирного дома, расположенного по адресу: г. Сургут, ул. Быстринская, д. №6.

Планировочная схема земельного участка	Стадия	Лист	Листов
	П	8	

План благоустройства территории. М1:500.

ООО "ЭРГОПОЛИС"