


Схема благоустройства придомовой территории, расположенной по адресу: пр Пролетарский д. № 1

Утверждаю:
Зам. директора ООО "УК ДЕЗ ВЖР"
А.А. Черников

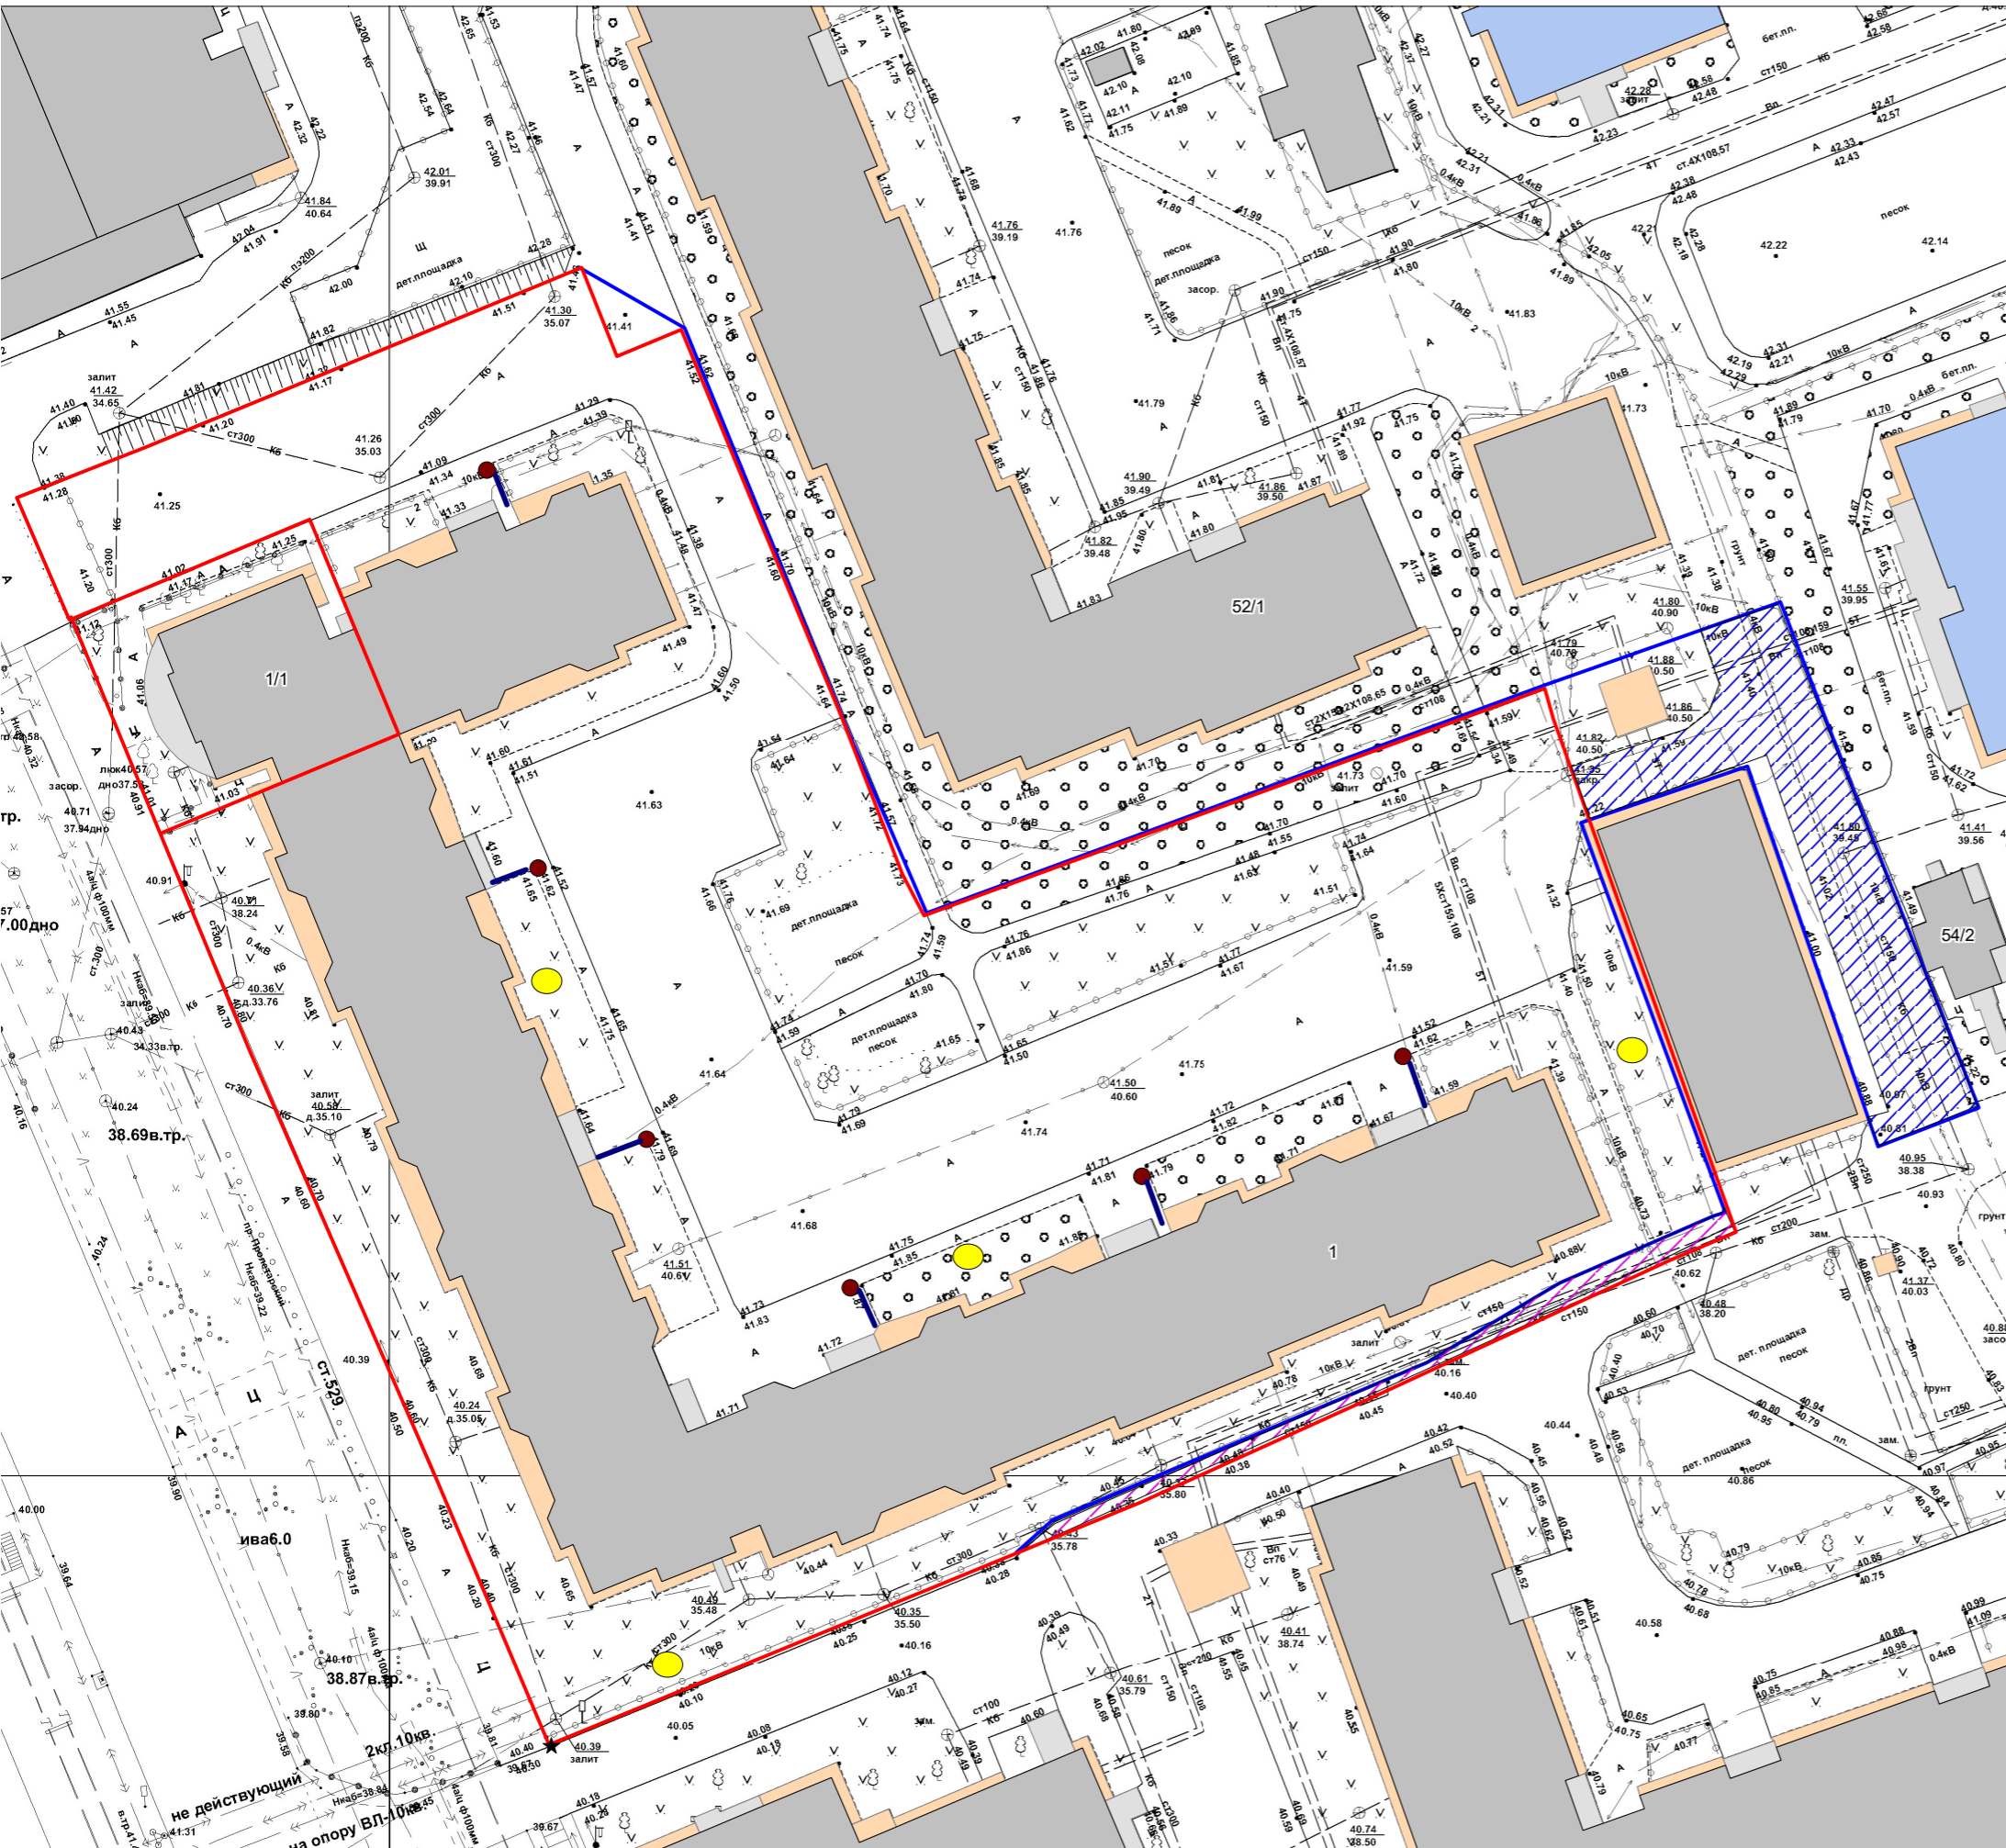

Условные обозначения:

- Граница придомовой территории поставленная на государственный кадастровый учет 86:10:0101251:58
- Граница придомовой территории согласно проекту межевания 32 микрорайона утвержденная Постановлением Администрации города Сургута от 31.07.18г. № 5802
- Площадь проезда, асфальтобетонное покрытие- 400,0 кв.м.
- Опора освещения- 4 шт.
- Урна-6 шт.
- Скамья -6 шт.
- Площадь проезда, асфальтобетонное покрытие- 100,0 кв.м.

Согласовано:
Директор ООО "ЖЭУ №1"

представители собственников МКД:

1. _____ (кв. №, Ф.И.О., тел.)
2. _____ (кв. №, Ф.И.О.,тел.)
3. _____ (кв. №, Ф.И.О., тел.)

Примечание:

- 1.Для устройства опор освещения необходим демонтаж деревьев и кустарников.
2. Асфальтирование участка , площадью -400 м2, предусмотрено в границах соответствующих проекту межевания 32 микрорайона утвержденного Постановлением Администрации города Сургута от 31.07.18г. № 5802