Схема земельного участка дворовой территории многоквартирного дома №39 по ул. 30 лет Победы

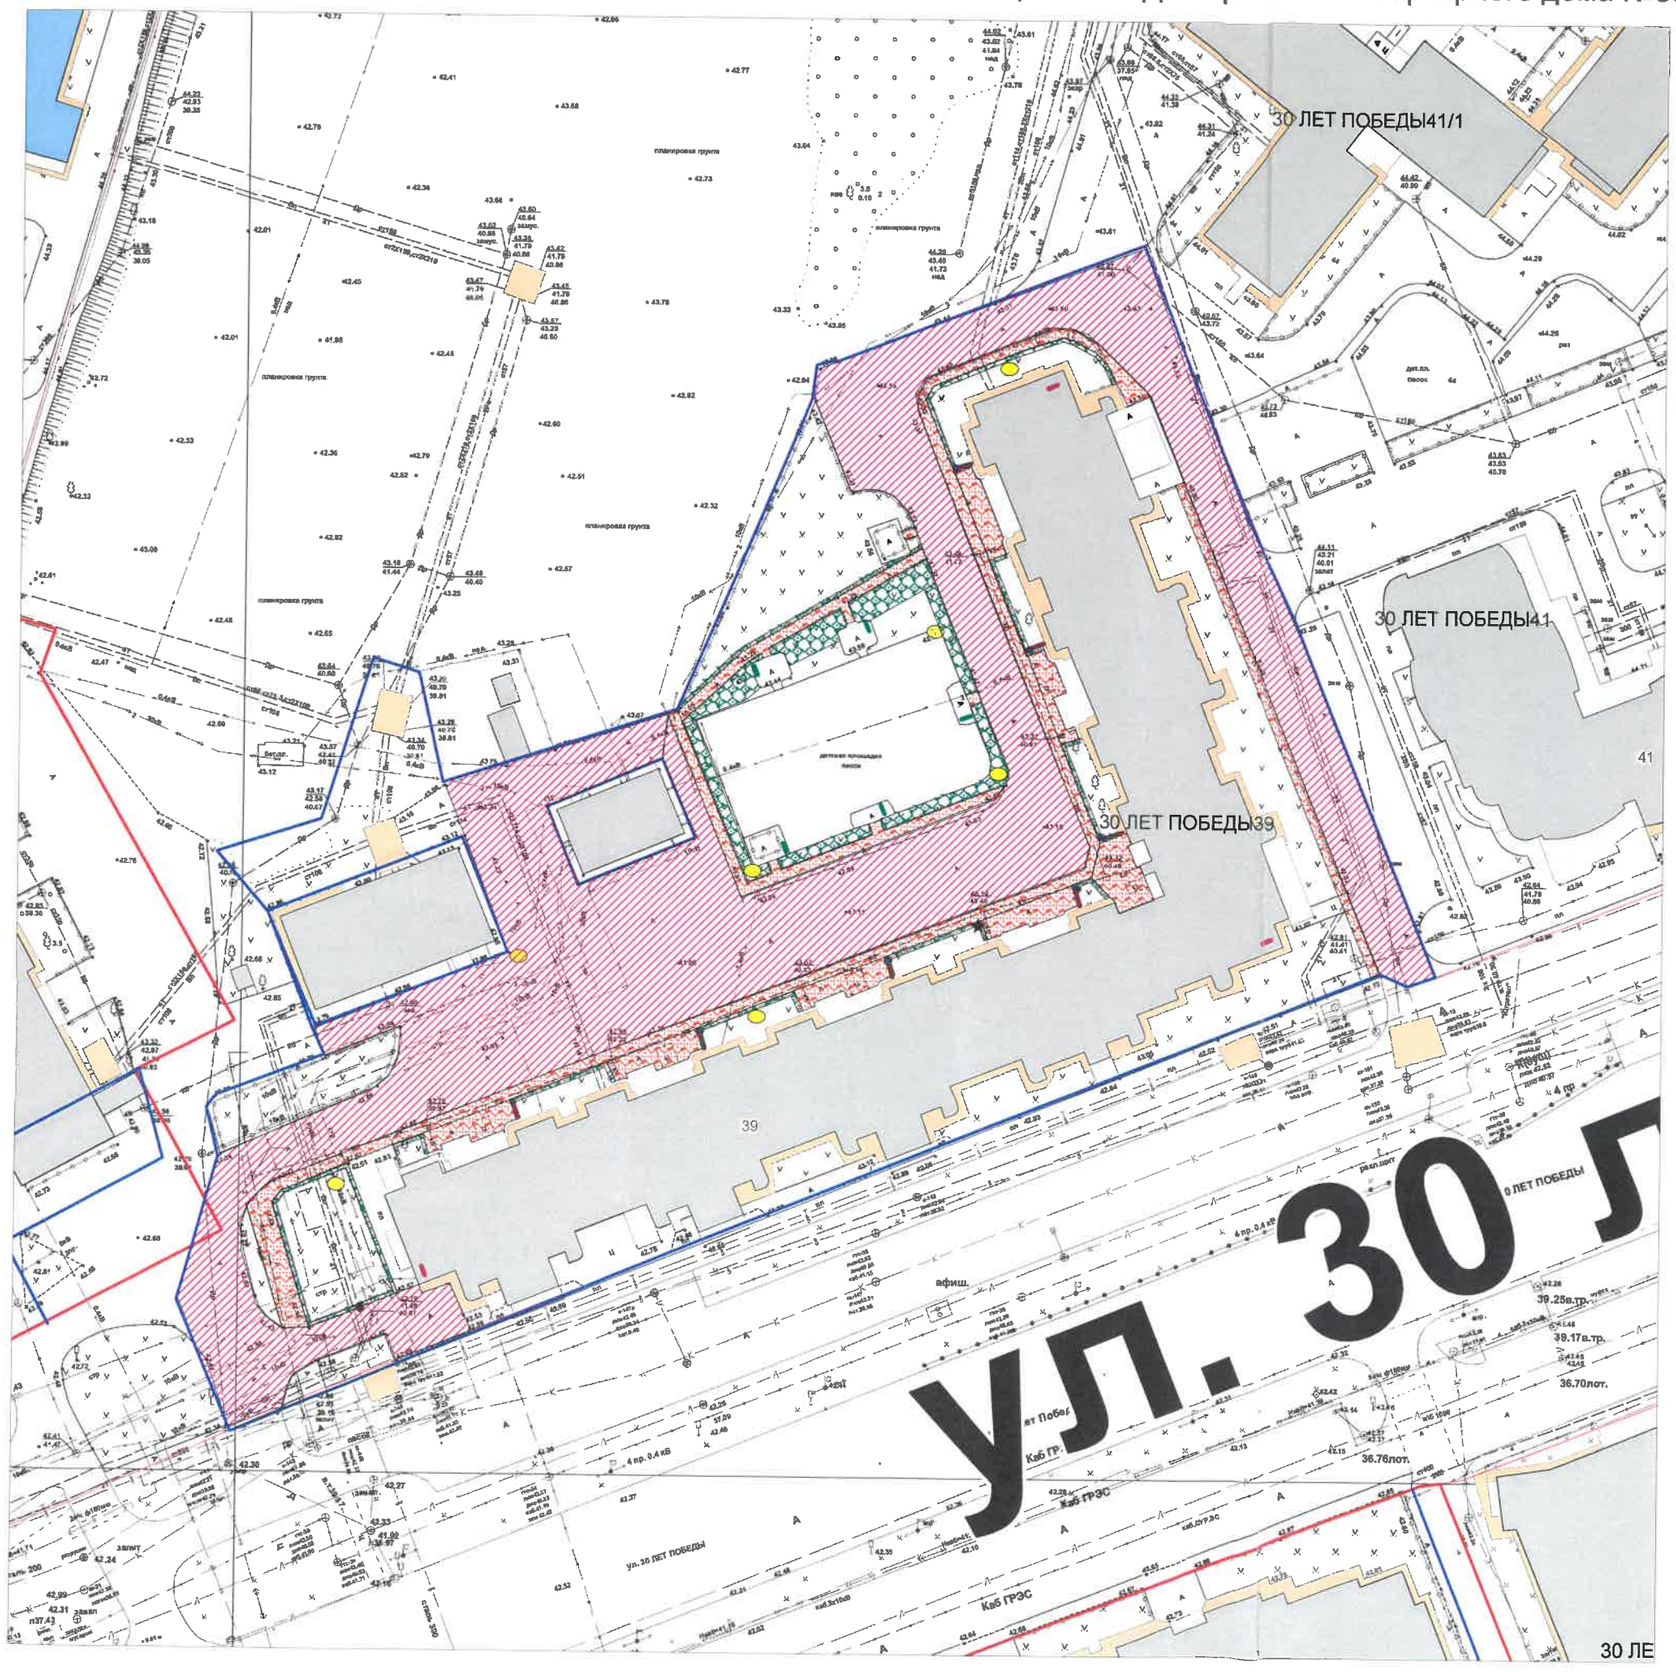

- Граница придомовой территории согласно проекту межевания 33 микрорайона Постановление Администрации города Сургута от 31.07.2018 № 5801

- Граница придомовой территории согласно государственного кадастрового учета , кадастровый номер земельного участка

- площадь проезда, асфальтобетонное покрытие - 3950,0 кв.м.

- площадь тротуара, асфальтобетонное покрытие- 950,0 кв.м.

- площадь озеленения покрытие- 400,0 кв.м.

- информационные стенды - 5 шт.

- аншлаги - 3 шт.

- опора освещения - 7 шт.

- урна- 7 шт.

- скамейка- 7 шт.

Согласовано 06.09.2022г
В.В. Отт

Примечание:
Для устройства тротуара и опор освещения необходим демонтаж, перенос деревьев и кустарников

М 1:800